


LEGENDA DRENAGGIO ACQUE


	FOSSO DI PROGETTO
	FOSSO ESISTENTE
	CONDOTTA DI FOGNATURA DI PROGETTO
	TOMBINO DI ATTRAVERSAMENTO IN C.A. ESISTENTE/PROGETTO
	POZZETTO ISPEZIONABILE CIRCOLARE/QUADRO DI PROGETTO
	IMPIANTO DI SOLLEVAMENTO DI PROGETTO
	VASCA DI TRATTAMENTO ACQUE DI PRIMA PIOGGIA CON MANUFATTO DI REGOLAZIONE DELLA PORTATA DI PROGETTO

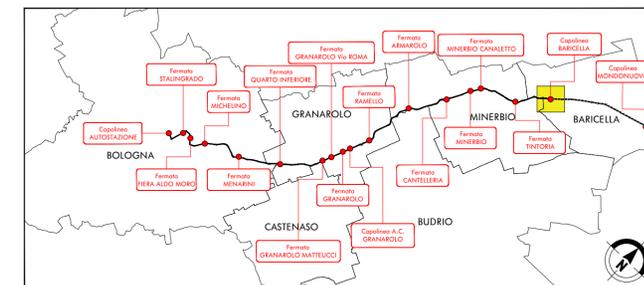

LEGENDA

- Area di intervento
- Rifacimento manto usura e segnaletica orizzontale
- Sede stradale di nuova realizzazione
- Bike lane di nuova realizzazione
- Marciapiedi di nuova realizzazione
- Aree verdi di nuova realizzazione
- Piste ciclabili/ciclopedonali di nuova realizzazione
- Opere civili di nuova realizzazione
- Alberi e mitigazioni ambientali
- Verso di percorrenza in direzione Bologna
- Verso di percorrenza in direzione Baricella
- Banchina di fermata
- Passo carraio
- Recinzione

PLANIMETRIA DI PROGETTO: DEPOSITO BARICELLA scala 1:500

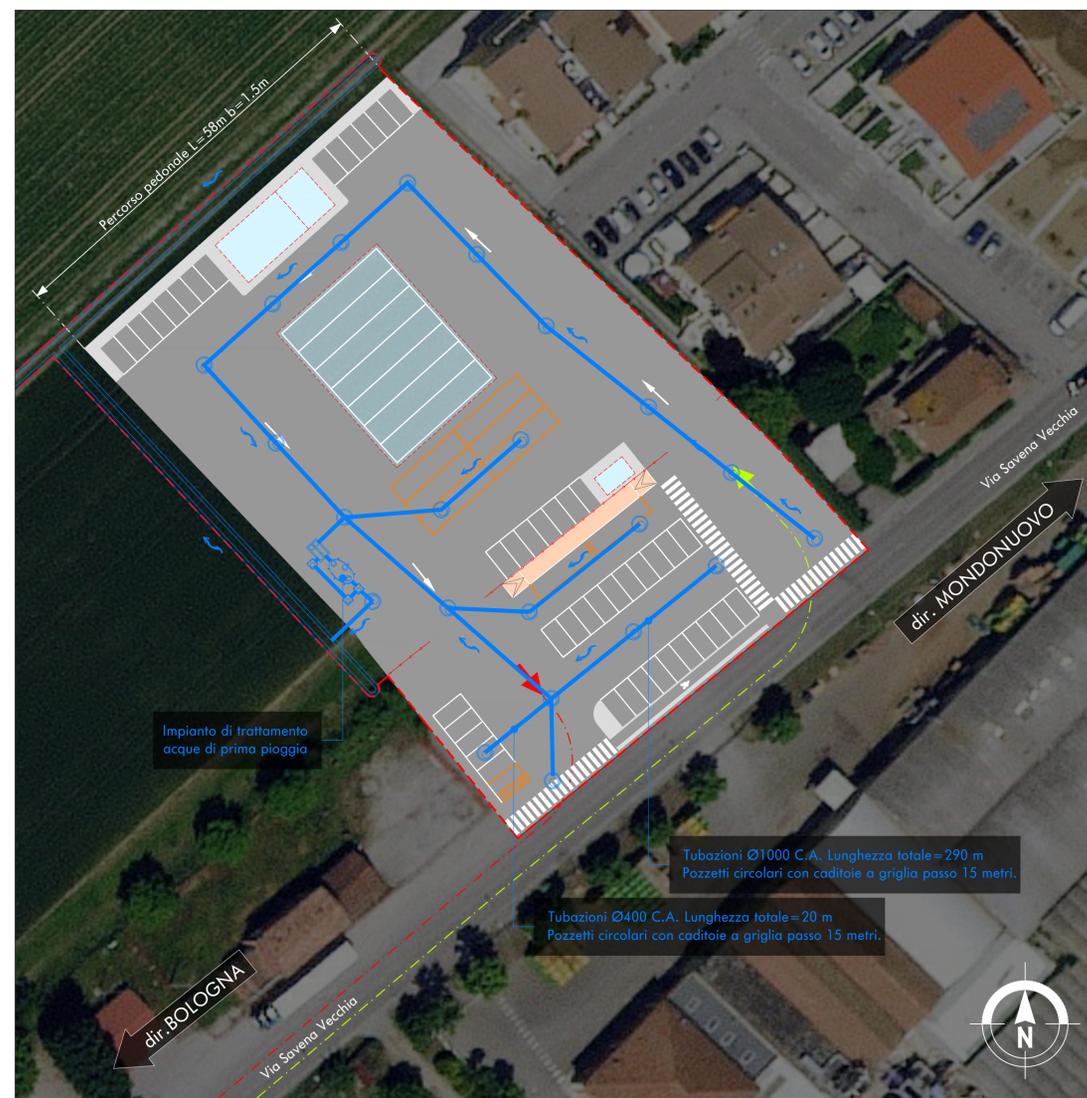

02.03.03.01

CITTA' METROPOLITANA DI BOLOGNA

Appalto del servizio di architettura ed ingegneria per progettazione di fattibilità tecnico-economica Linea Metrobus direttrice S. Donato (Bologna - Baricella)

PROGETTO DI FATTIBILITA' TECNICA ED ECONOMICA

DIRETTRICE S. DONATO		N° ELABORATO 02.03.03.01	
STUDI ED INDAGINI PRELIMINARI IDROLOGIA E IDRAULICA		SCALA 1:1000-1:500	
Planimetria sistemazione idraulica - TAV. 1		NOME FILE 0850P06-02030301-IPLO02_E00	
E00		12/2020	
Rev. Et.	Rev. Int.	Descrizione	Approvato
			M. Faccioli S. Eandi M. Lelli
COMMESSA 0850P06		DOCUMENTO PL 002	REV. E00
		TAVOLA 1 di 5	
Il Responsabile del progetto e dell'integrazione fra le prestazioni specialistiche Ing. Simone Eandi Ordine degli Ingegneri della Provincia di Cuneo, n. 1418/A		Il Progettista Ing. Simone Eandi Ordine degli Ingegneri della Provincia di Cuneo, n. 1418/A	
		Il Direttore Tecnico Ing. Giovanni Acciari Ordine degli Ingegneri della Provincia di Roma, n. 21715/A	

Questo documento, elaborato da Net Engineering, non può essere riprodotto o comunicato a terzi senza preventivo consenso scritto [legge 22-4-41, n. 633 - art. 2575 e segg. C.C.]