


QUADRO D'UNIONE

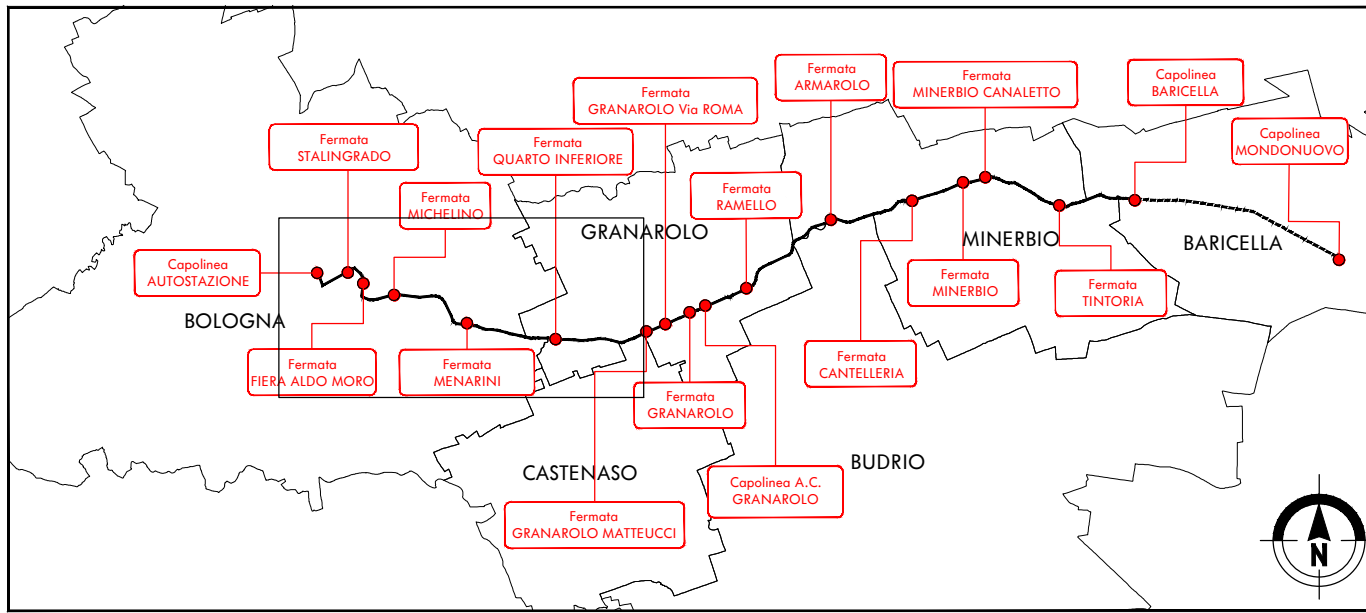

LEGENDA


1 UT (Unità topografica)

- VISIBILITA' SUFFICIENTE O LIMITATA
- AREA CON ACCESSIBILITA'/VISIBILITA' AL SUOLO SCARSA O NULLA
- AMBITO DI INTERVENTO

Elaborato allegato al Documento di Valutazione Archeologica redatto da dott.ssa Chiara Maratini (Dottore di ricerca, archeologo abilitato all'archeologia preventiva)

CITTA' METROPOLITANA DI BOLOGNA PUMS

Appalto del servizio di architettura ed ingegneria per progettazione di fattibilità tecnico-economica Linea Metrosud direttrice S. Donato (Bologna - Baricella)

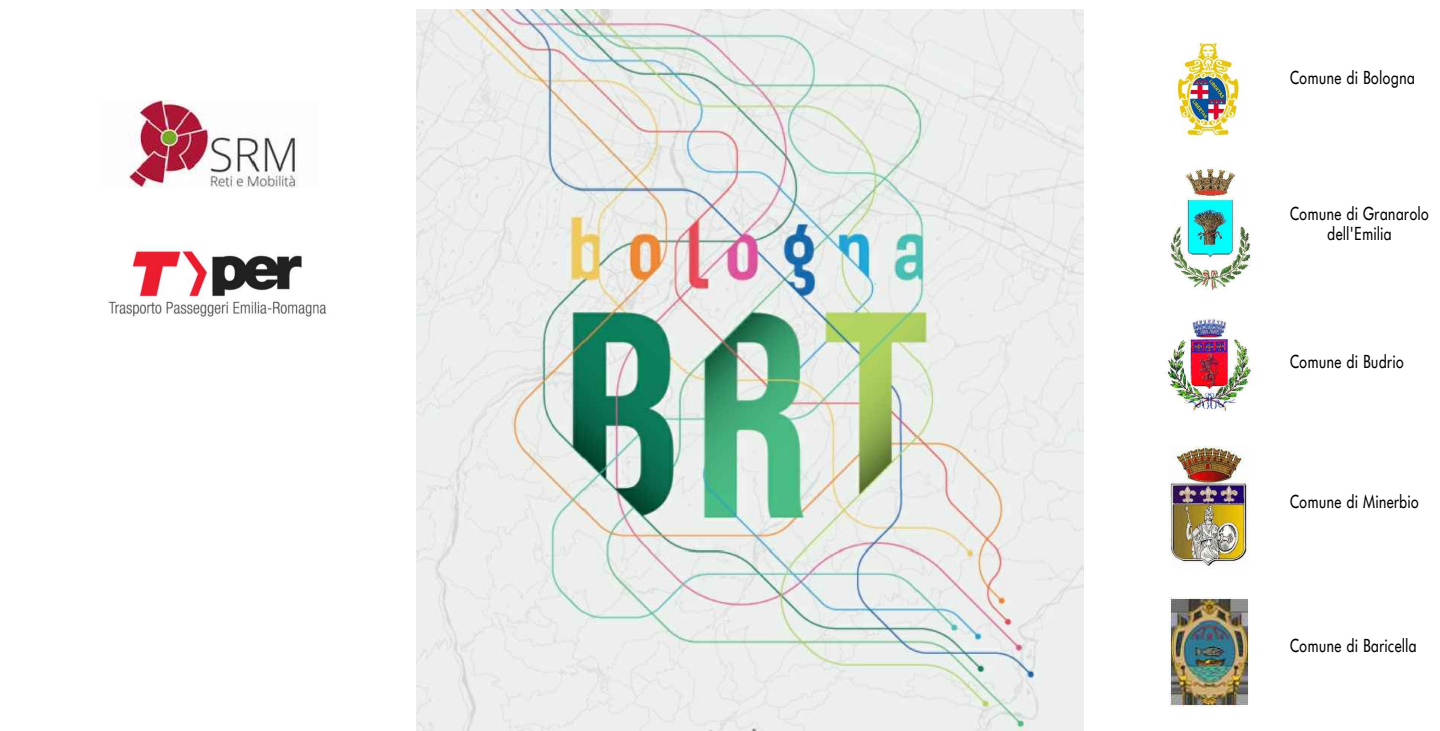

PROGETTO DI FATTIBILITA' TECNICA ED ECONOMICA

DIRETTRICE S. DONATO		N° ELABORATO	
STUDI ED INDAGINI PRELIMINARI		02.05.03.03	
VERIFICA PREVENTIVA DELL'INTERESSE ARCHEOLOGICO		SCALA	
Carta delle UT (Unità Topografiche)		1:8000	
con caratterizzazione della visibilità		NOME FILE	
		0850P06-02050303-HPL006_E00	
E00		12/09/20	
Rev. Ed.		Data	
COMMITTEE		Data	
0850P06		PL	
DOCUMENTO		006	
E00		3	
di		3	
Il Responsabile del progetto e dell'integrazione		L'Archeologo abilitato all'archeologia	
Ing. Simone Eandi		Ing. Giovanni Acciaro	
Ordine degli Ingegneri della		Ordine degli Ingegneri della	
Provincia di Cuneo, n. 1418/A		Provincia di Roma, n. 21715/A	
NET ENGINEERING		Ing. Andrea Spinosa	
pds		pds	