

LEGENDA

- Area di intervento
- Rifacimento manto usura e segnaletica orizzontale
- Sede stradale di nuova realizzazione
- Bike lane di nuova realizzazione
- Marciapiedi di nuova realizzazione
- Aree verdi di nuova realizzazione
- Piste ciclabili/ciclopeditoni di nuova realizzazione
- Opere civili di nuova realizzazione
- 🌳 Alberi e mitigazioni ambientali
- ➔ Verso di percorrenza in direzione Bologna
- ➔ Verso di percorrenza in direzione Baricella
- Banchina di fermata
- P.C.  
➔ Passo carraia
- 🚦 Semafori
- 🚦 Lampioni
- 🚶 Spazio di attesa coperto
- 🔄 Interscambio (adduzione)
- 🔄 Interscambio (urbano)
- 🚲 Sosta bici
- 🚗 Sosta auto
- 🚰 Servizi aggiuntivi
- 🚲 Bike sharing a stazione fissa
- 🚲 Sosta e-bike
- 🔧 Punto manutenzione bici


04.01.06.00

**CITTA' METROPOLITANA DI BOLOGNA** **PUMS**  
BOLOGNA METROPOLITANA


Appalto del servizio di architettura ed ingegneria per progettazione di fattibilità tecnico-economica  
Linea Metrobus direttrice S. Donato (Bologna – Baricella)

**PROGETTO DI FATTIBILITA' TECNICA ED ECONOMICA**

SEZIONE 1  
STATO DI PROGETTO  
scala 1:100

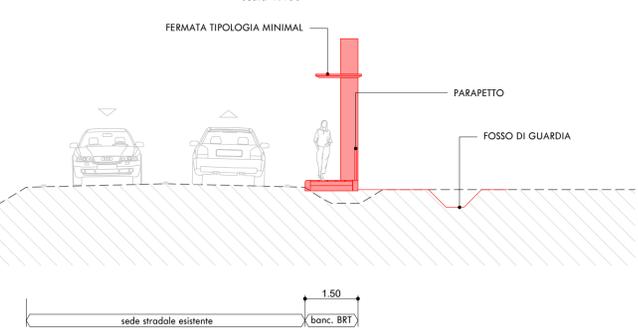

SEZIONE 2  
STATO DI PROGETTO  
scala 1:100

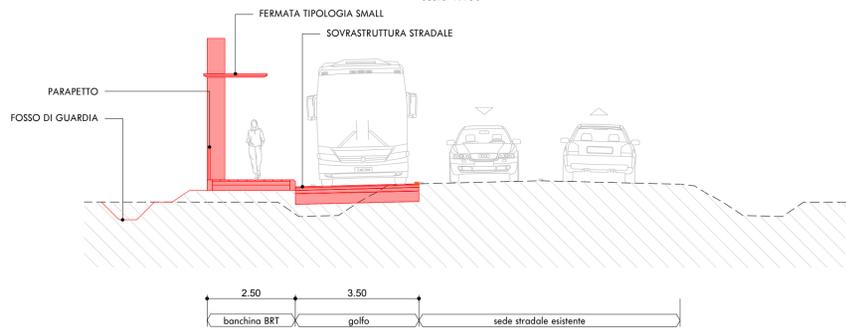

DIRETTRICE S. DONATO		N° ELABORATO <b>04.01.06.00</b>	
PROGETTO INFRASTRUTTURA PLANIMETRIE DI PROGETTO Intervento 6 - Fermata Ramello Planimetria e sezioni tipologiche		SCALA Varie NOME FILE 0850P06-04010600-TPL006_E00	
E00	Emissione	12/2020	N. Di Stefano
Rev. Ed.	Rev. Int.	Data	Verificato
COMMESSA	DOCUMENTO	REV.	TAVOLA
0850P06	T PL	006	E00
1	di	1	1
Il Responsabile del progetto e dell'integrazione fra le prestazioni specialistiche <b>Ing. Simone Eandi</b> Ordine degli Ingegneri della Provincia di Cuneo, n. 1418/A		Il Progettista <b>Ing. Simone Eandi</b> Ordine degli Ingegneri della Provincia di Cuneo, n. 1418/A	
Il Direttore Tecnico <b>Ing. Giovanni Acciari</b> Ordine degli Ingegneri della Provincia di Roma, n. 21715/A			

Questo documento, elaborato da Net Engineering, non può essere riprodotto o comunicato a terzi senza preventivo consenso scritto [legge 22-4-41, n. 633 - art. 2575 e segg. C.C.]