
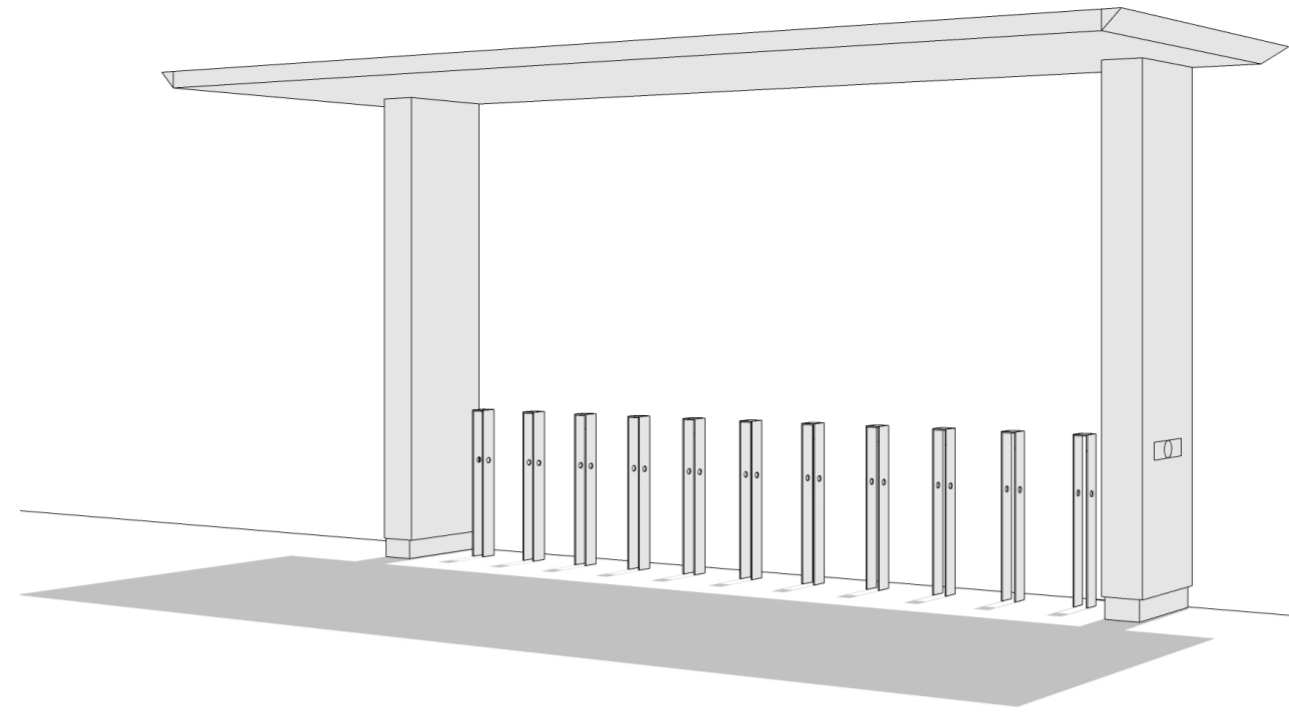




PENSILINA BICI

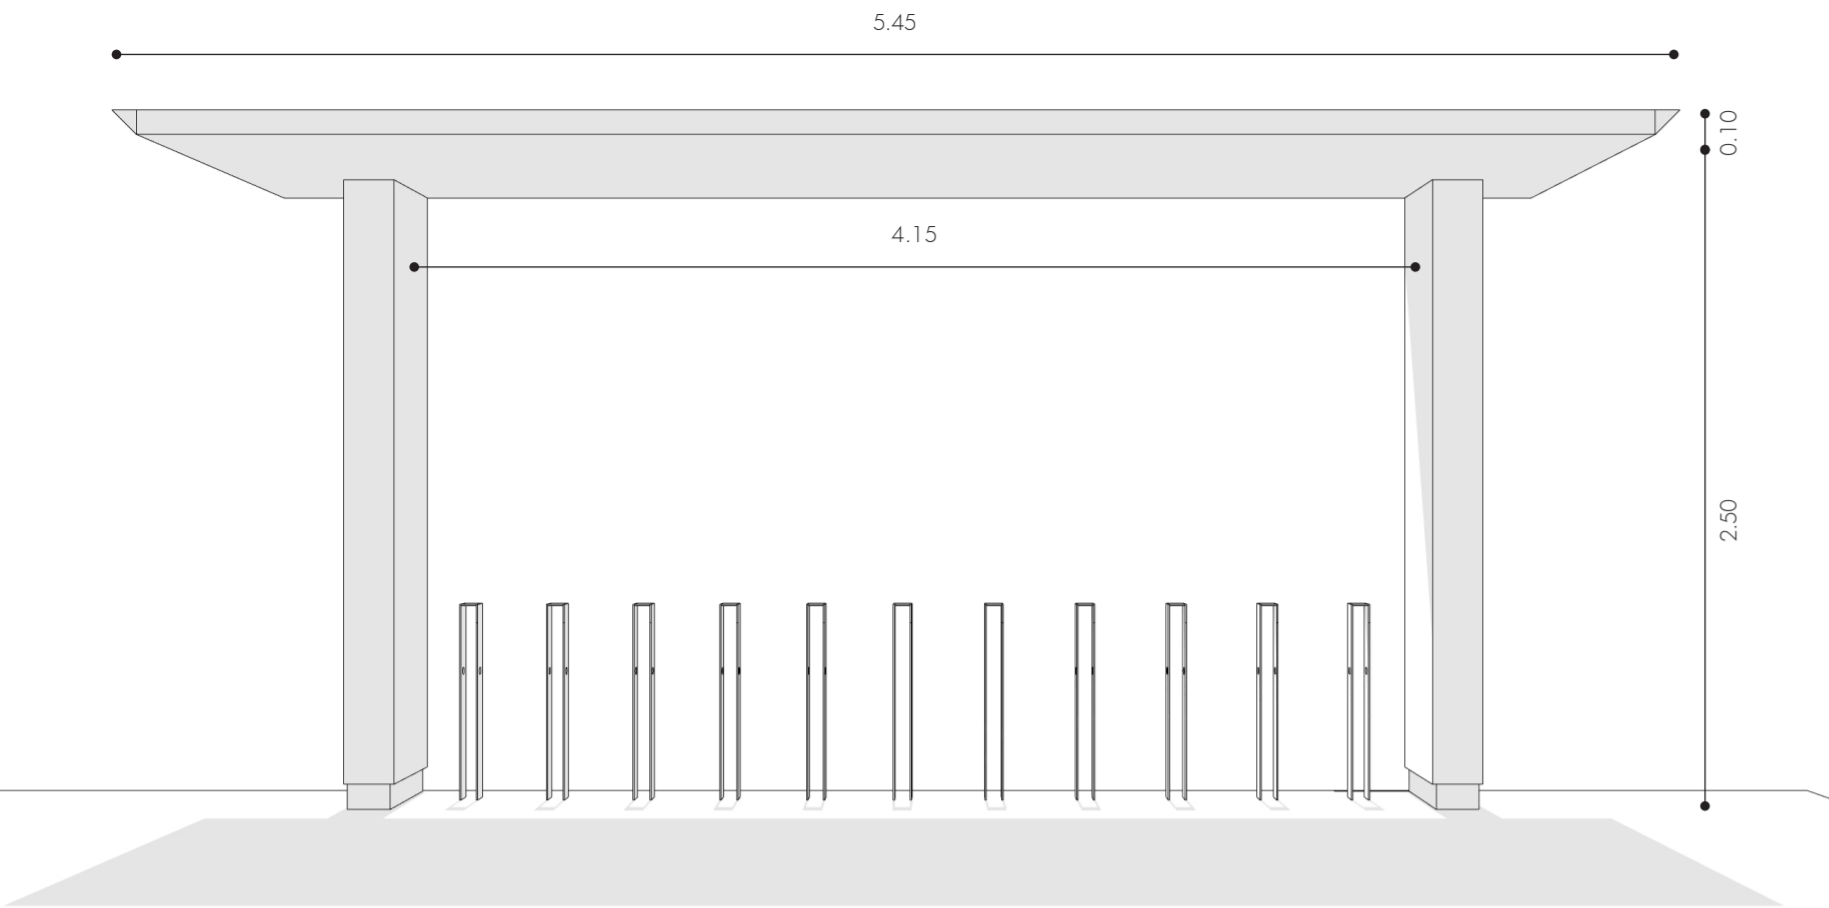

PENSILINA E RASTRELLIERA COORDINATE

Oltre alle pensiline per le fermate del BRT si è voluto sviluppare un concept anche per delle pensiline e rastrelliere per le biciclette. Questo perché, nonostante le dimensioni non sempre favorevoli all'inserimento di una rastrelliera integrata alla fermata, ci potrà essere comunque richiesta di posti per il posteggio delle biciclette. Per questa ragione, ove possibile, si andrà ad integrare la pensilina di fermata con una pensilina per le bici, e se non fosse possibile inserire la copertura anche solo una rastrelliera per bici. Prerogativa fondamentale che si richiederà, è il coordinamento nello stile di tali dotazioni integrative, con la pensilina di fermata: entrambi dovranno avere lo stesso design e materiali utilizzati nella pensilina, in modo tale da creare un collegamento stilistico e visivo tra gli elementi, nonostante si andranno a porre non sempre nelle vicinanze.

RASTRELLIERA BICI

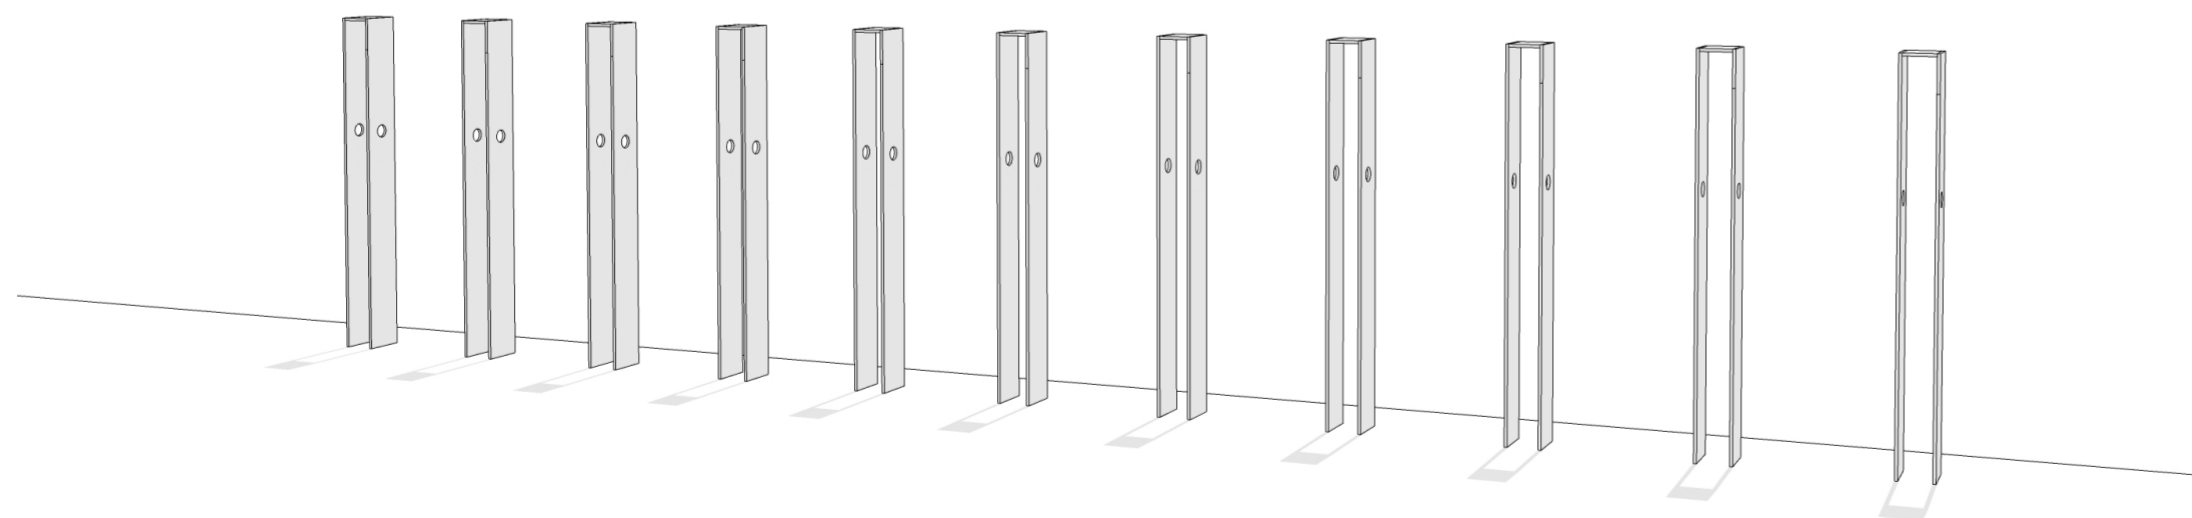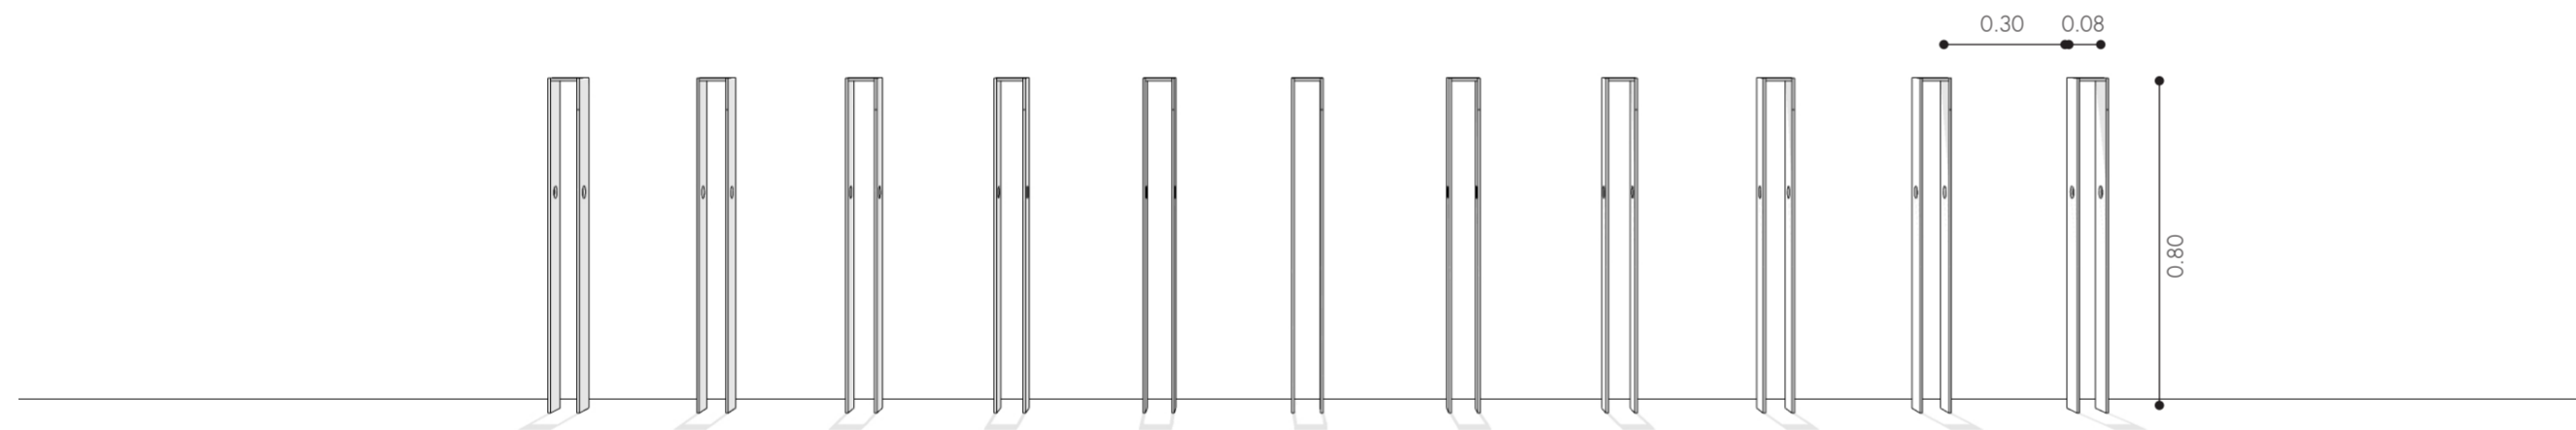

CITTA' METROPOLITANA DI BOLOGNA



Appalto del servizio di architettura ed ingegneria per progettazione di fattibilità tecnico-economica Linea Metrobus direttrice S. Donato (Bologna - Baricella)



Comune di Bologna



Comune di Granarolo dell'Emilia



Comune di Budrio



Comune di Minerbio



Comune di Baricella

PROGETTO DI FATTIBILITA' TECNICA ED ECONOMICA

DIRETTRICE S. DONATO						N° ELABORATO 04.02.07.00		
PROGETTO INFRASTRUTTURA FERMATE - Progetto architettonico Tipologico di fermata: RASTRELLIERE COORDINATE Planimetria e viste prospettiche						SCALA -		
						NOME FILE 0850P06-04020700-TTI007_E00		
E00			Emissione	12/2020	C. Marchetti	S. Eandi	M. Lelli	
Rev. Est.	Rev. Int.		Descrizione	Data	Redatto	Verificato	Approvato	
COMMESSA 0850P06		DOCUMENTO T TI 007		REV. E00	TAVOLA 1 di 1			
Il Responsabile del progetto e dell'integrazione fra le prestazioni specialistiche Ing. Simone Eandi Ordine degli Ingegneri della Provincia di Cuneo, n. 1418/A			Il Progettista Ing. Simone Eandi Ordine degli Ingegneri della Provincia di Cuneo, n. 1418/A		Il Direttore Tecnico Ing. Giovanni Acciari Ordine degli Ingegneri della Provincia di Roma, n. 21715/A			