



PLANIMETRIA DI PROGETTO: DEPOSITO BARICELLA scala 1:500

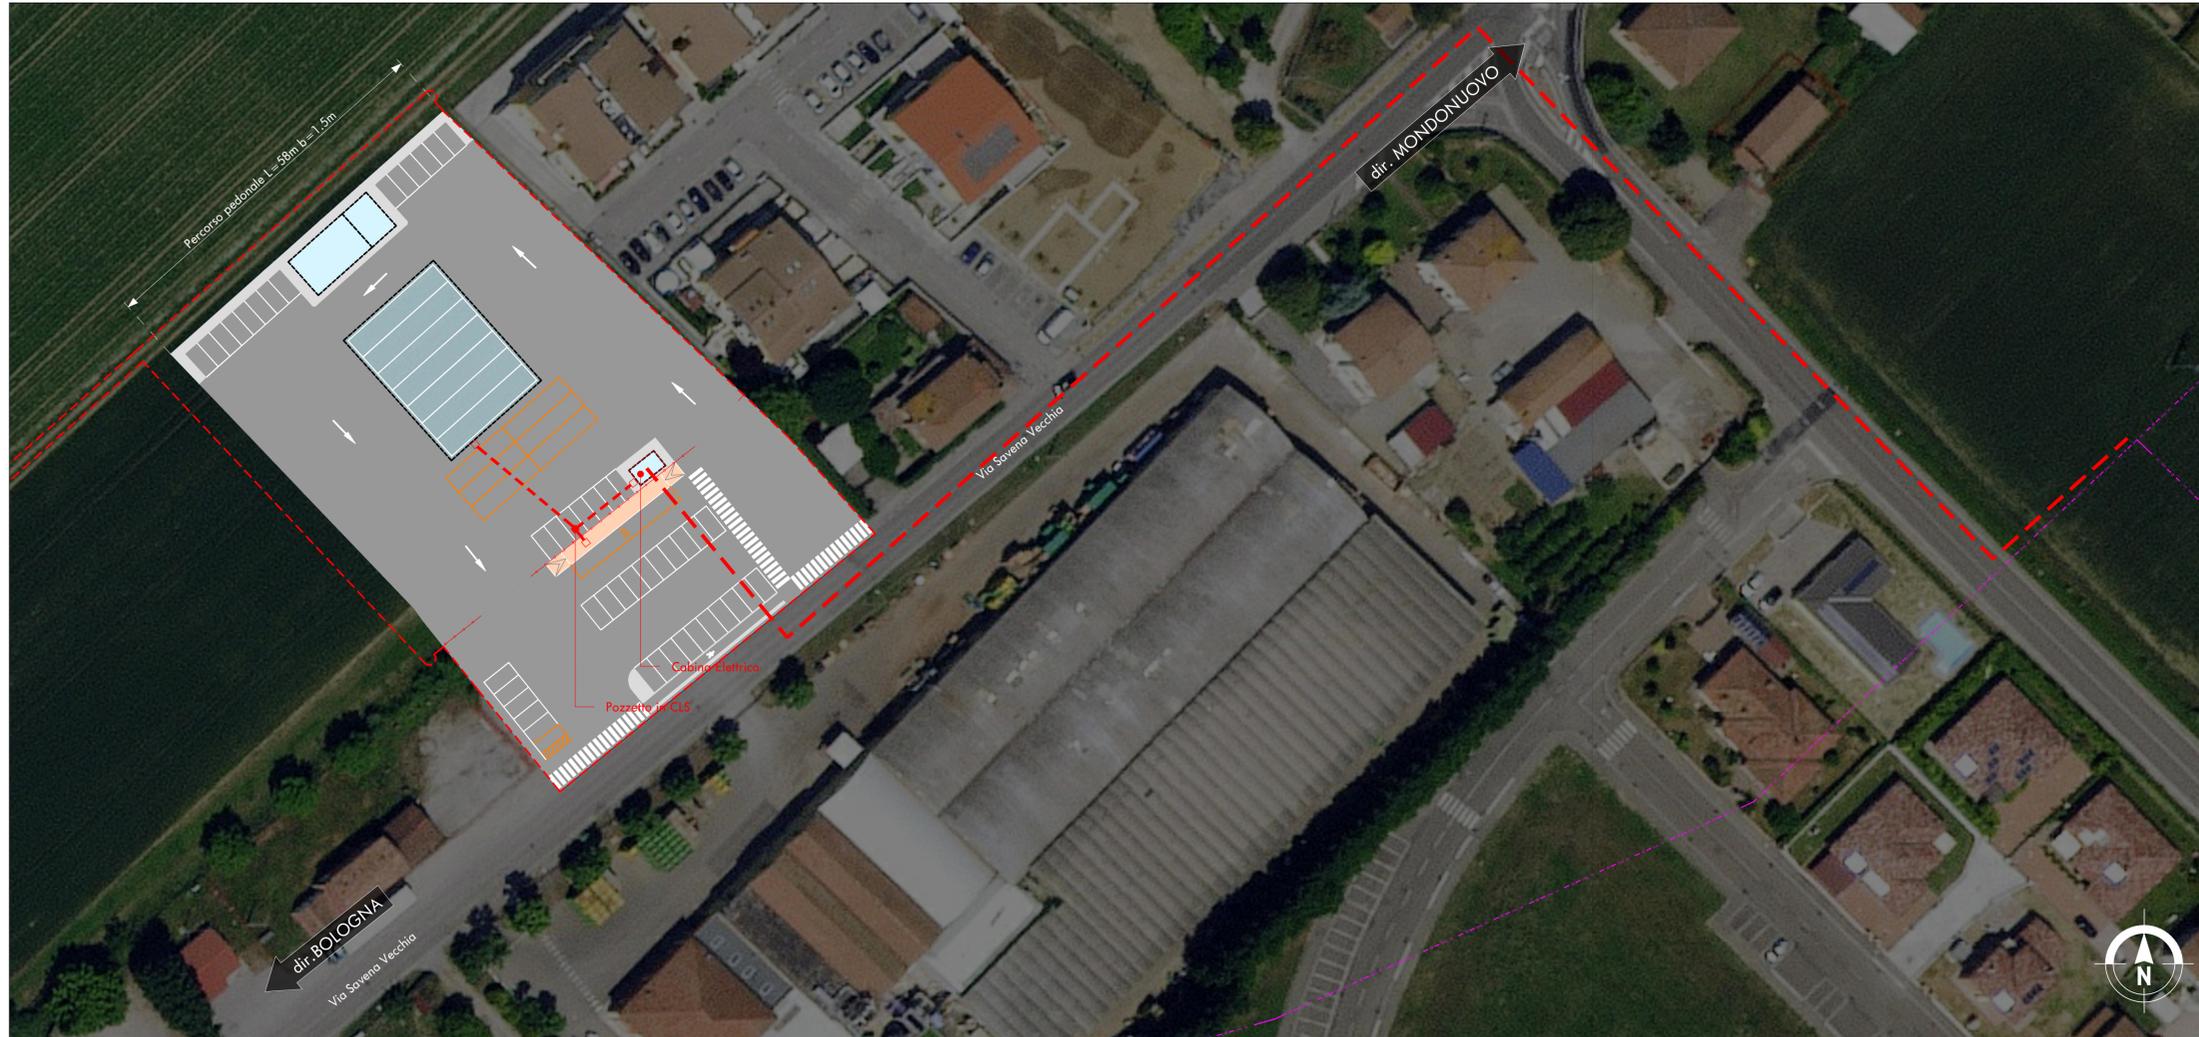

QUADRO D'UNIONE

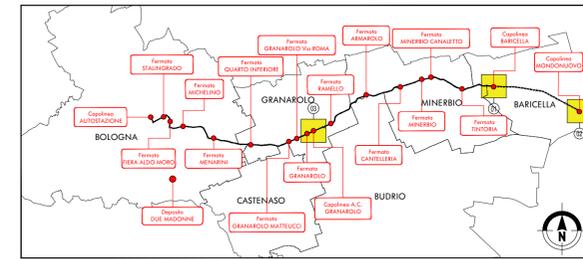

LEGENDA


- Area di intervento
- Rifacimento manto usura e segnaletica orizzontale
- Sede stradale di nuova realizzazione
- Bike lane di nuova realizzazione
- Marciapiedi di nuova realizzazione
- Aree verdi di nuova realizzazione
- Piste ciclabili/ciclopeditoni di nuova realizzazione
- Opere civili di nuova realizzazione
- Alberi e mitigazioni ambientali
- Verso di percorrenza in direzione Bologna
- Verso di percorrenza in direzione Baricella
- Banchina di fermata
- P.C. Passo carraio

NOTA: la posizione delle reti è del tutto indicativa.

PLANIMETRIA DI PROGETTO: CAPOLINEA MONDONUOVO scala 1:1000



PLANIMETRIA DI PROGETTO: CAPOLINEA GRANAROLO DE ROSSI scala 1:1000

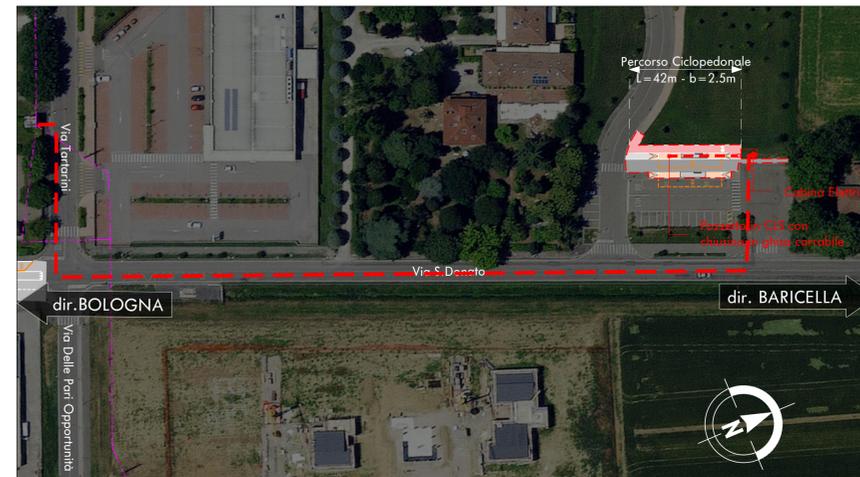

LEGENDA RETE ELETTRICA

RETE ELETTRICA ESISTENTE	
LINEA ALTA TENSIONE	
LINEA MEDIA TENSIONE	
RETE ELETTRICA PER IMPIANTI DI RICARICA METROBUS	
CANALIZZAZIONE INTERRATA PER CONTENIMENTO CAVI	
CAVO INTERRATO DI COLLEGAMENTO ALLA RETE MT 15 KV	

05.01.01.00

CITTA' METROPOLITANA DI BOLOGNA

Appalto del servizio di architettura ed ingegneria per progettazione di fattibilità tecnico-economica Linea Metrobus direttrice S. Donato (Bologna - Baricella)

PROGETTO DI FATTIBILITA' TECNICA ED ECONOMICA

DIRETTRICE S. DONATO		N° ELABORATO	
DEPOSITO E IMPIANTI DI RICARICA/ALIMENTAZIONE		05.01.01.00	
Allacciamenti elettrici impianti di ricarica		SCALA	
Capolinea Mondonuovo - Deposito Baricella - Capolinea Granarolo		1:1000/500	
		NOME FILE	
		0850P06-05010100.XPL001.E00	
E00	Emissione	12/2020	M. Sartori
Rev. Ed.	Rev. Int.	Data	Redatto
	Decisione		Verificato
			Approvato
COMMESSA		DOCUMENTO	
0850P06		PL 001	
X		REV. E00	
di		1 di 1	
Il Responsabile del progetto e dell'integrazione fra le prestazioni specialistiche		Il Progettista	
Ing. Simone Eandi Ordine degli Ingegneri della Provincia di Cuneo, n. 1418/A		Ing. Giovanni Acclario Ordine degli Ingegneri della Provincia di Roma, n. 21715/A	
Il Direttore Tecnico		Ing. Giovanni Acclario Ordine degli Ingegneri della Provincia di Roma, n. 21715/A	

Questo documento, elaborato da Net Engineering, non può essere riprodotto o comunicato a terzi senza preventivo consenso scritto (legge 22-4-1, n. 633 - art. 2575 e segg. C.C.).