




LEGENDA SOTTOSERVIZI ESISTENTI
(Fonte: Piano Strutturale Comunale)

RETE ACQUA	
CONDOTTA DI ADDUZIONE	
CONDOTTA DI DISTRIBUZIONE	
RETE GAS	
CONDOTTA GAS SNAM	
CONDOTTA ALTA PRESSIONE	
CONDOTTA MEDIA PRESSIONE	
RETE FOGNARIA	
CONDOTTA ACQUE NERE	
CONDOTTA ACQUE BIANCHE	
CONDOTTA ACQUE MISTE	
RETE ELETTRICA	
LINEA ALTA TENSIONE	
LINEA MEDIA TENSIONE	

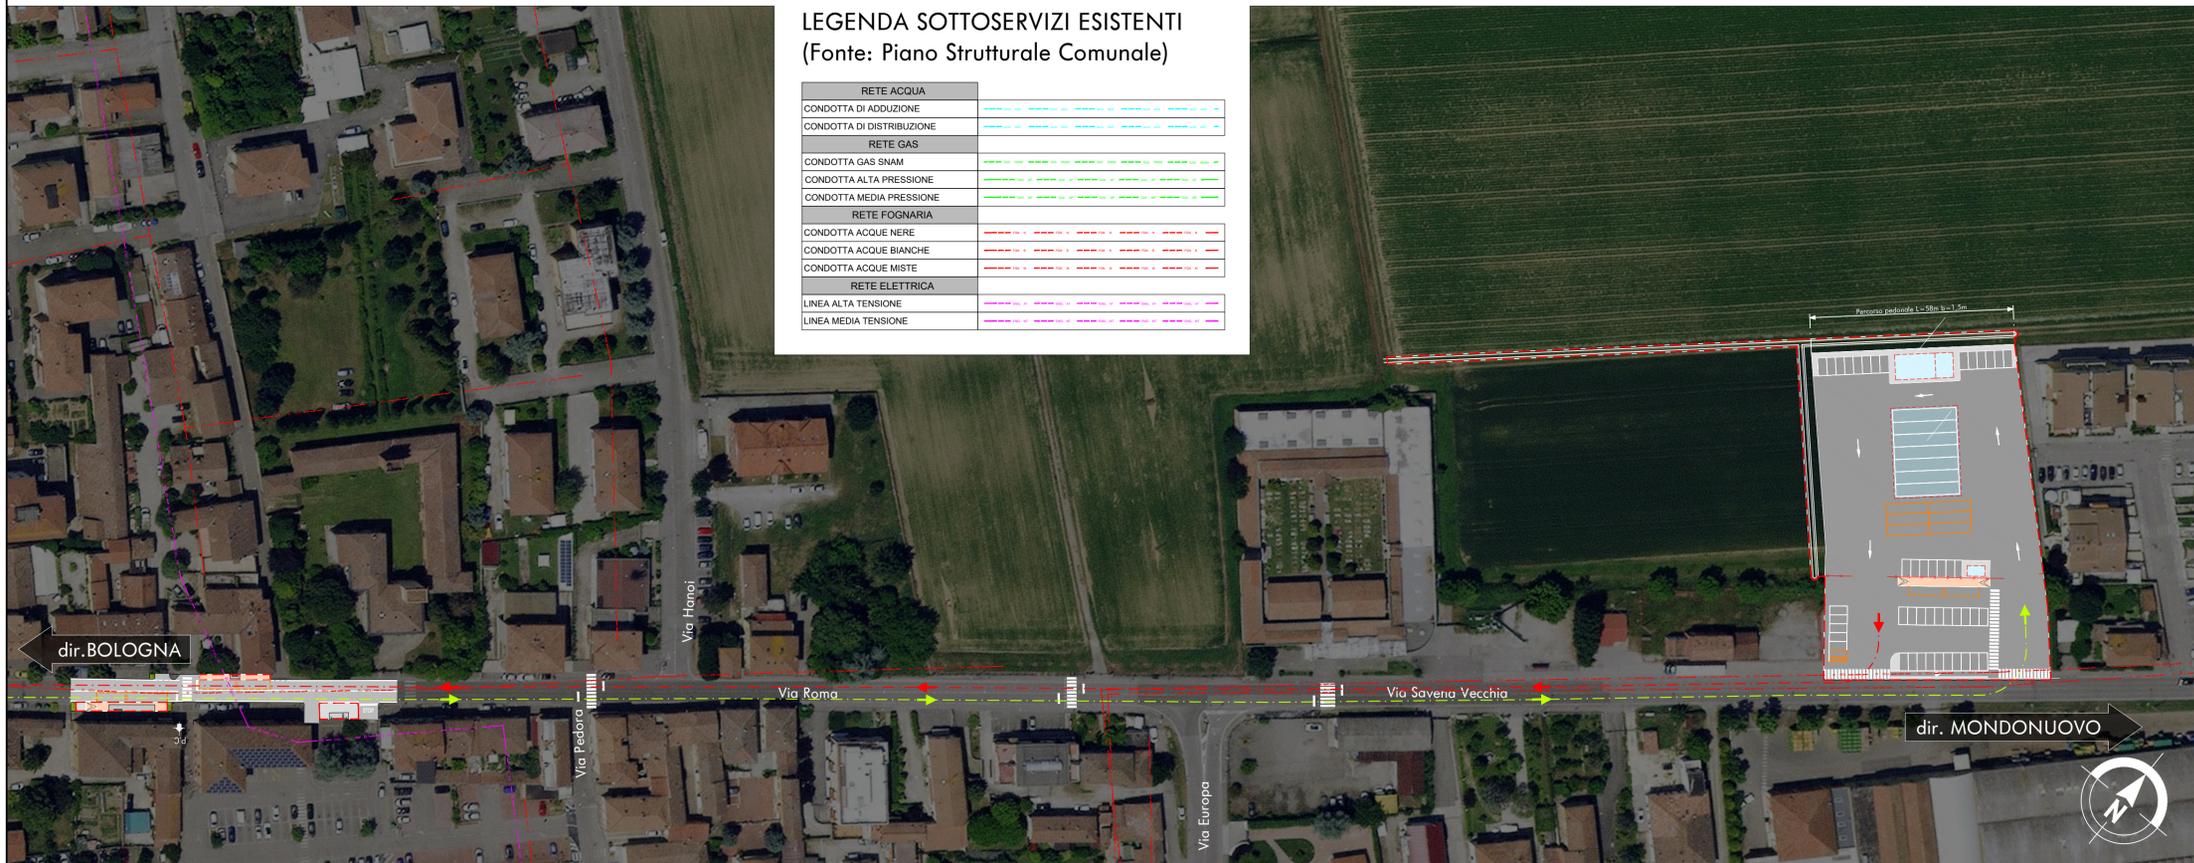

LEGENDA

- Area di intervento
- Rifacimento manto usura e segnaletica orizzontale
- Sede stradale di nuova realizzazione
- Bike lane di nuova realizzazione
- Marciapiedi di nuova realizzazione
- Aree verdi di nuova realizzazione
- Piste ciclabili/ciclopeditoni di nuova realizzazione
- Opere civili di nuova realizzazione
- Alberi e mitigazioni ambientali
- Verso di percorrenza in direzione Bologna
- Verso di percorrenza in direzione Baricella
- Banchina di fermata
- P.C. Passo carraio
- Recinzione

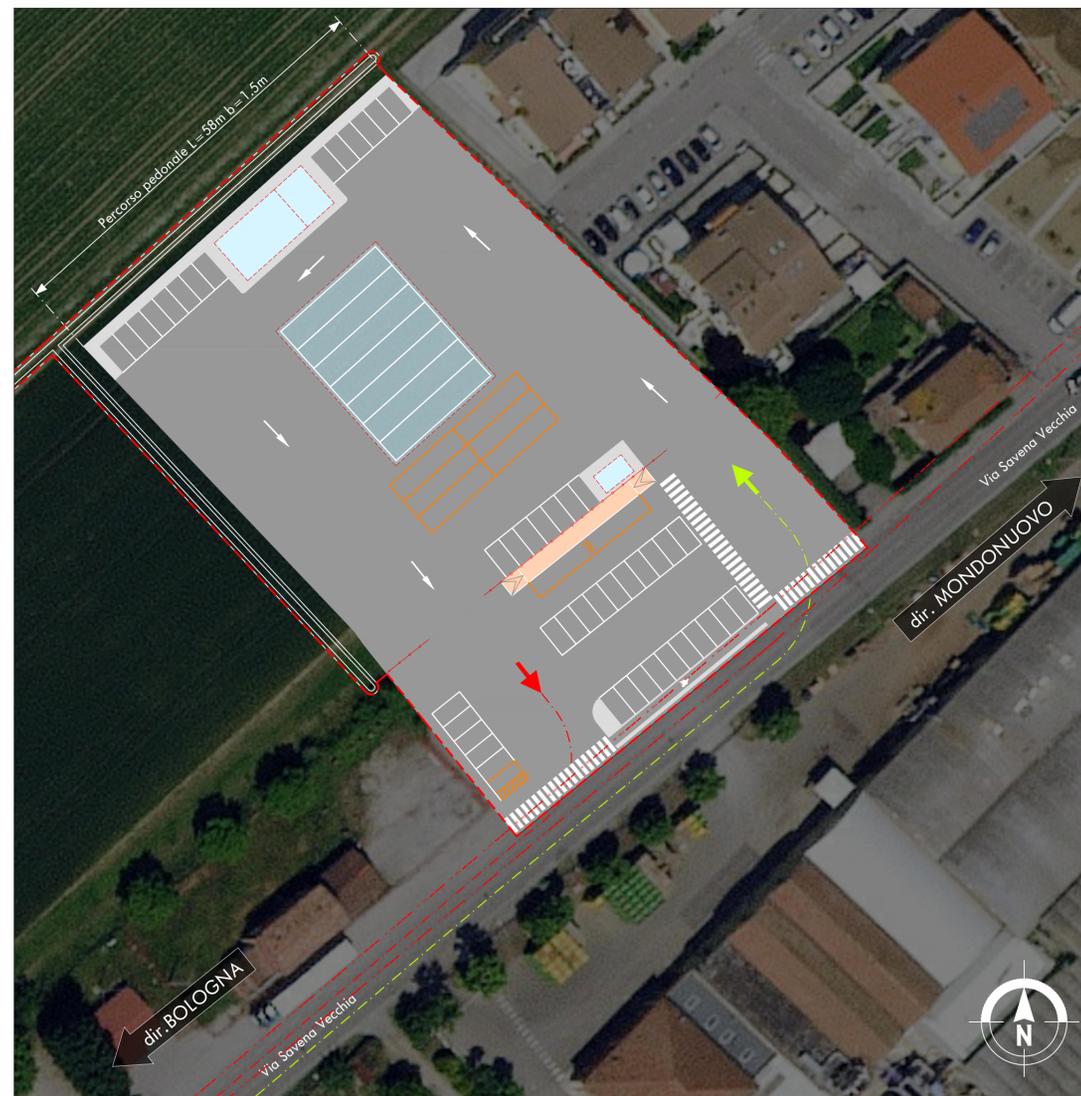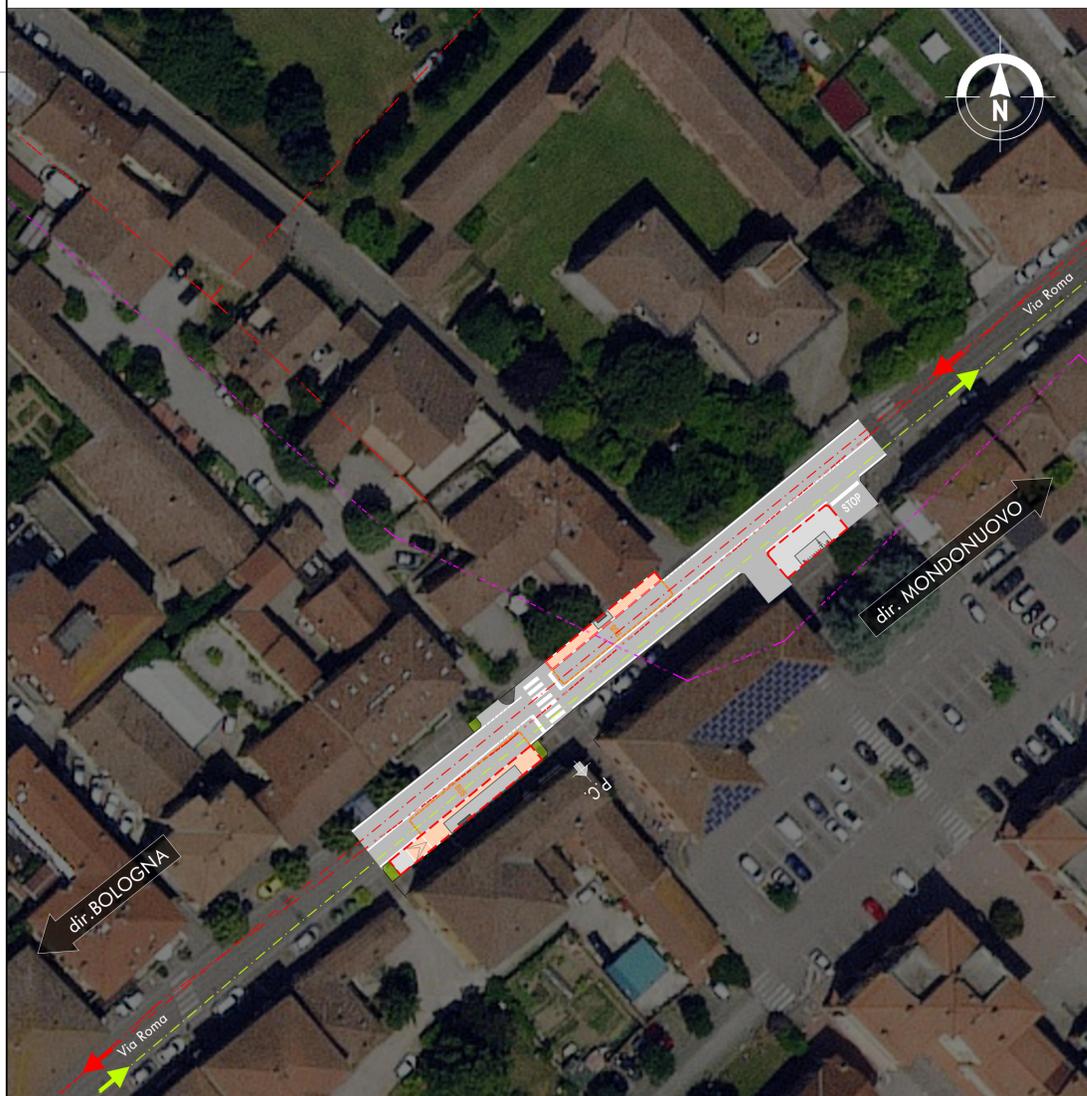

Appalto del servizio di architettura ed ingegneria per progettazione di fattibilità tecnico-economica Linea Metrobus direttrice S. Donato (Bologna - Baricella)

PROGETTO DI FATTIBILITA' TECNICA ED ECONOMICA

DIRETTRICE S. DONATO		N° ELABORATO	
SOTTOSERVIZI		08.01.02.01	
CENSIMENTO E IPOTESI DI RISOLUZIONE PRINCIPALI INTERFERENZE		SCALA	
Planimetria sottoservizi - Tav.1		1:1000-1:500	
		NOME FILE	
		0850P06-08010201-VPL001_E00	
E00		12/2020	
Rev. Et.	Rev. Int.	Descrizione	Data
COMMESSA		DOCUMENTO	REV.
0850P06		V PL	001 E00
Il Responsabile del progetto e dell'integrazione fra le prestazioni specialistiche		Il Progettista	
Ing. Simone Eandi		Ing. Simone Eandi	
Ordine degli Ingegneri della Provincia di Cuneo, n. 1418/A		Ordine degli Ingegneri della Provincia di Cuneo, n. 1418/A	
		Il Direttore Tecnico	
		Ing. Giovanni Acciari	
		Ordine degli Ingegneri della Provincia di Roma, n. 21715/A	