PLANIMETRIA DI PROGETTO: FERMATA TINTORIA scala 1:500

LEGENDA SOTTOSERVIZI ESISTENTI
(Fonte: Piano Strutturale Comunale)

| RETE ACQUA |
|---|
| CONDOTTA DI ADDUZIONE |
| CONDOTTA DI DISTRIBUZIONE |
| **RETE GAS** |
| CONDOTTA GAS SNAM |
| CONDOTTA ALTA PRESSIONE |
| CONDOTTA MEDIA PRESSIONE |
| **RETE FOGNARIA** |
| CONDOTTA ACQUE NERE |
| CONDOTTA ACQUE BIANCHE |
| CONDOTTA ACQUE MISTE |
| **RETE ELETTRICA** |
| LINEA ALTA TENSIONE |
| LINEA MEDIA TENSIONE |

Firmato digitalmente da
EANDI SIMONE
C: IT

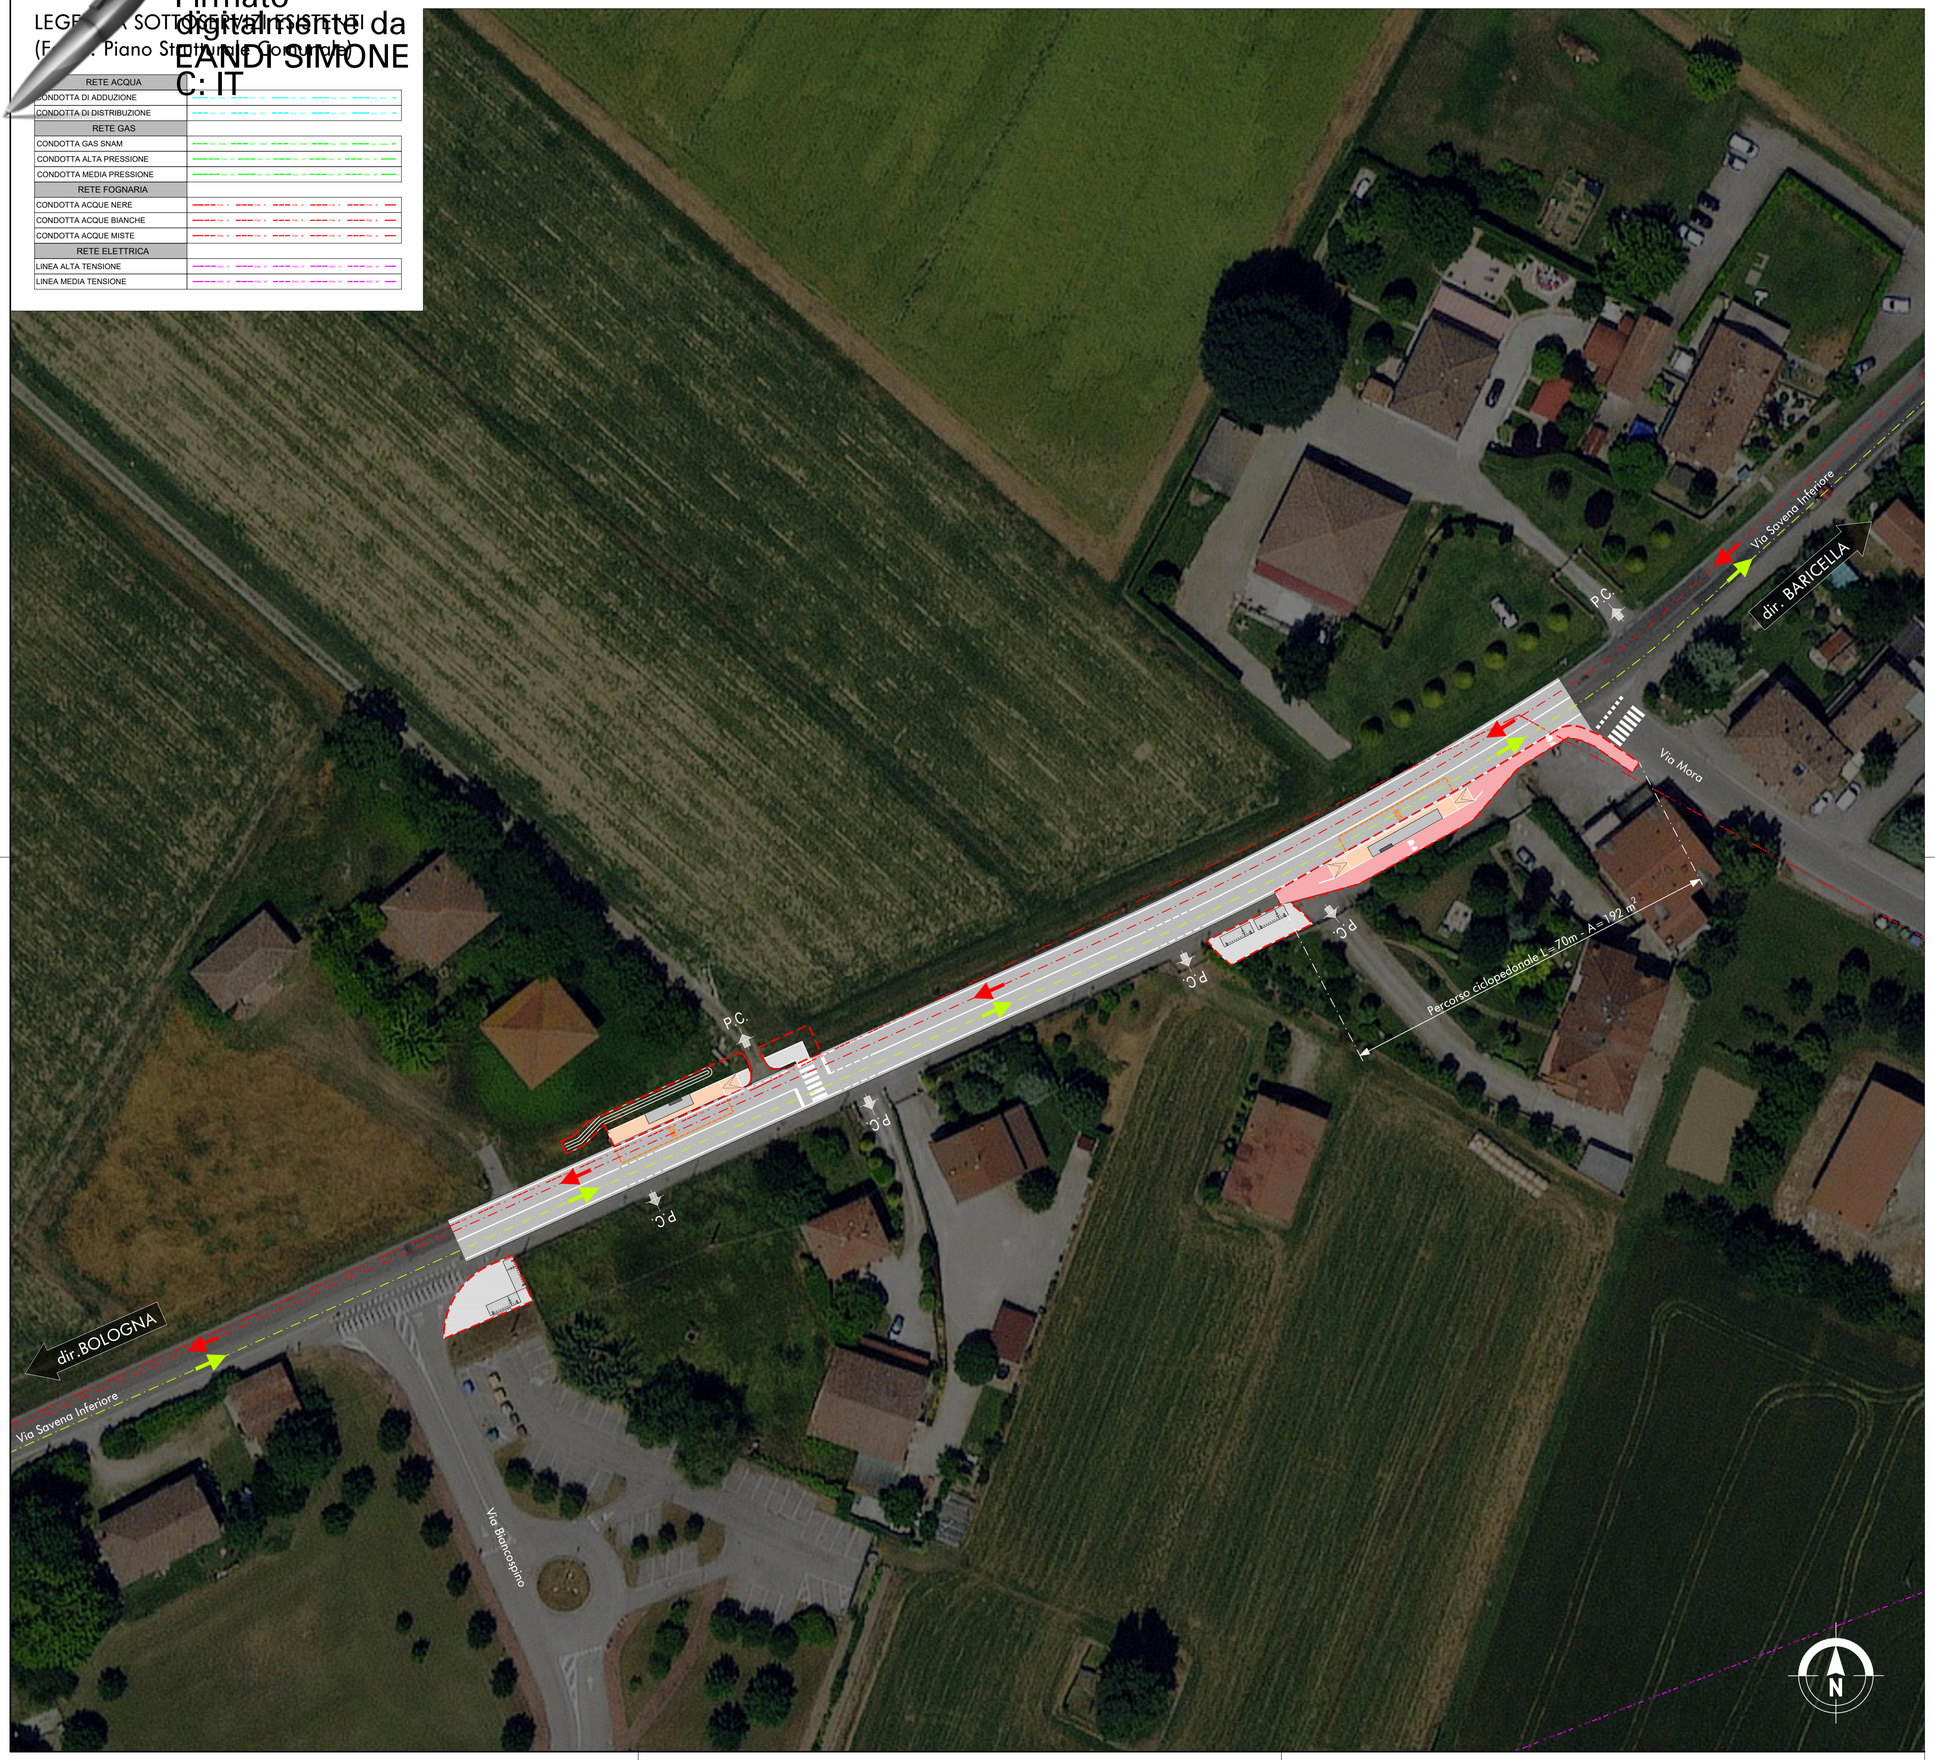


QUADRO D'UNIONE

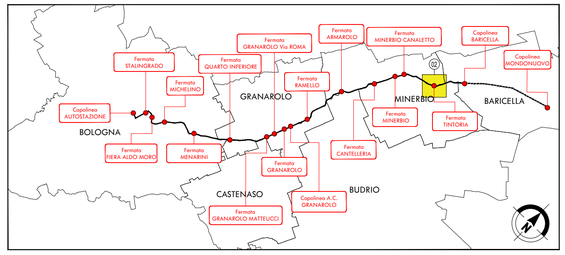


LEGENDA

- Area di intervento
- Rifacimento manto usura e segnaletica orizzontale
- Sede stradale di nuova realizzazione
- Bike lane di nuova realizzazione
- Marciapiedi di nuova realizzazione
- Aree verdi di nuova realizzazione
- Piste ciclabili/ciclopedonali di nuova realizzazione
- Opere civili di nuova realizzazione
- Alberi e mitigazioni ambientali
- Verso di percorrenza in direzione Bologna
- Verso di percorrenza in direzione Baricella
- Banchina di fermata
- P.C. Passo carraio

08.01.02.02

CITTA' METROPOLITANA DI BOLOGNA

Appalto del servizio di architettura ed ingegneria per progettazione di fattibilità tecnico-economica
Linea Metrobus direttrice S. Donato (Bologna – Baricella)

Comune di Bologna
Comune di Granarolo dell'Emilia
Comune di Budrio
Comune di Minerbio
Comune di Baricella

PROGETTO DI FATTIBILITA' TECNICA ED ECONOMICA

DIRETTRICE S. DONATO

SOTTOSERVIZI
CENSIMENTO E IPOTESI DI RISOLUZIONE PRINCIPALI INTERFERENZE
Planimetria sottoservizi - Tav.2

N° ELABORATO 08.01.02.02
SCALA 1:500
NOME FILE 0850P06-08010202-VPL002_E00

| Rev. Est. | Rev. Int. | Descrizione | Data | Redatto | Verificato | Approvato |
|---|---|---|---|---|---|---|
| E00 | | Emissione | 12/2020 | M. Faccioli | S.Eandi | M. Lelli |

| COMMESSA | DOCUMENTO | | | REV. | TAVOLA |
|---|---|---|---|---|---|
| 0850P06 | V | PL | 002 | E00 | 2 di 8 |

Il Responsabile del progetto e dell'integrazione fra le prestazioni specialistiche
**Ing. Simone Eandi**
Ordine degli Ingegneri della Provincia di Cuneo, n. 1418/A

Il Progettista
**Ing. Simone Eandi**
Ordine degli Ingegneri della Provincia di Cuneo, n. 1418/A

Il Direttore Tecnico
**Ing. Giovanni Acciaro**
Ordine degli Ingegneri della Provincia di Roma, n. 21715/A

NET ENGINEERING
Ing. Andrea Spinosa
Ing. Pasquale Del Sorbo

Questo documento, elaborato da Net Engineering, non può essere riprodotto o comunicato a terzi senza preventivo consenso scritto (legge 22-4-41, n. 633 - art. 2575 e segg. C.C.)