


13 ROVERI - SCALA 1:500



QUADRO D'UNIONE

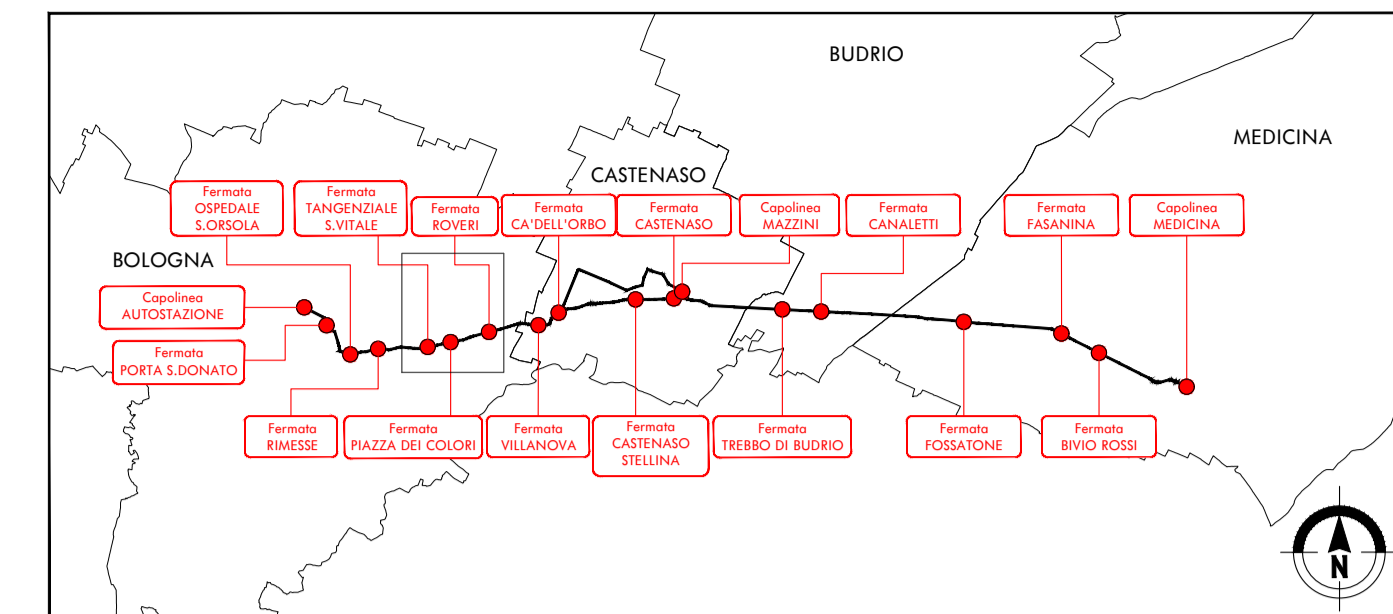

LEGENDA

- POTENZIALE ARCHEOLOGICO ALTO
- POTENZIALE ARCHEOLOGICO MEDIO-ALTO
- POTENZIALE ARCHEOLOGICO MEDIO
- POTENZIALE ARCHEOLOGICO MEDIO-BASSO
- POTENZIALE ARCHEOLOGICO BASSO
- AMBITO DI INTERVENTO

\*\*si rimanda alla relazione per la consultazione dello stralcio planimetrico di dettaglio con inquadramento di ciascun intervento di progetto su ortofoto\*\*

Elaborato allegato al Documento di Valutazione Archeologica redatto da dott.ssa Chiara Maratini (Dottore di ricerca, archeologo abilitato all'archeologia preventiva)

14 PIAZZA DEI COLORI - SCALA 1:500



02.05.04.01

**CITTA' METROPOLITANA DI BOLOGNA**

Appalto del servizio di architettura ed ingegneria per progettazione di fattibilità tecnico-economica Linea Metrobus direttrice S. Vitale (Bologna – Medicina)

**PUMS**  
BOLOGNA  
METROPOLITANA

**SRM**  
Società di Servizi

**Tper**  
Trasporto Passeggeri Emilia Romagna

Comune di Bologna

Comune di Budrio

Comune di Castenaso

Comune di Medicina

**PROGETTO DI FATTIBILITA' TECNICA ED ECONOMICA**

DIRETTRICE S. VITALE		N° ELABORATO	
STUDI E INDAGINI PRELIMINARI		02.05.05.04	
VERIFICA PREVENTIVA DELL'INTERESSE ARCHEOLOGICO		SCALA	
Carta del potenziale rischio archeologico		1:500	
		NOME FILE	
		0850P05-02050504-HPL013_E00	
E00	Emissione	12/2020	C. Maratini S. Eandi M. Lelli
Rev. Et.	Rev. Int.	Data	Redatto Verificato Approvato
COMMESSA	DOCUMENTO	REV.	TAVOLA
0850P05	H PL 013	E00	4 di 4
Il Responsabile del progetto e dell'integrazione fra le prestazioni specialistiche <b>Ing. Simone Eandi</b> Ordine degli Ingegneri della Provincia di Cuneo, n. 1418/A	L'Archeologo abilitato all'archeologia preventiva <b>Dott.ssa Chiara Maratini</b>	Il Direttore Tecnico <b>Ing. Giovanni Acciari</b> Ordine degli Ingegneri della Provincia di Roma, n. 21715/A	

**NET** ENGINEERING

Ing. Andrea Spinosa

**pds**  
Ing. Pasquale Di. Sanna

Questo documento, elaborato da Net Engineering, non può essere riprodotto o comunicato a terzi senza preventivo consenso scritto (pagge 22-4-1, n. 633 - art. 2575 e seqg. C.C.).