PLANIMETRIA DI PROGETTO: FERMATA CASTENASO scala 1:500

Firmato digitalmente da EANDI SIMONE
C: IT

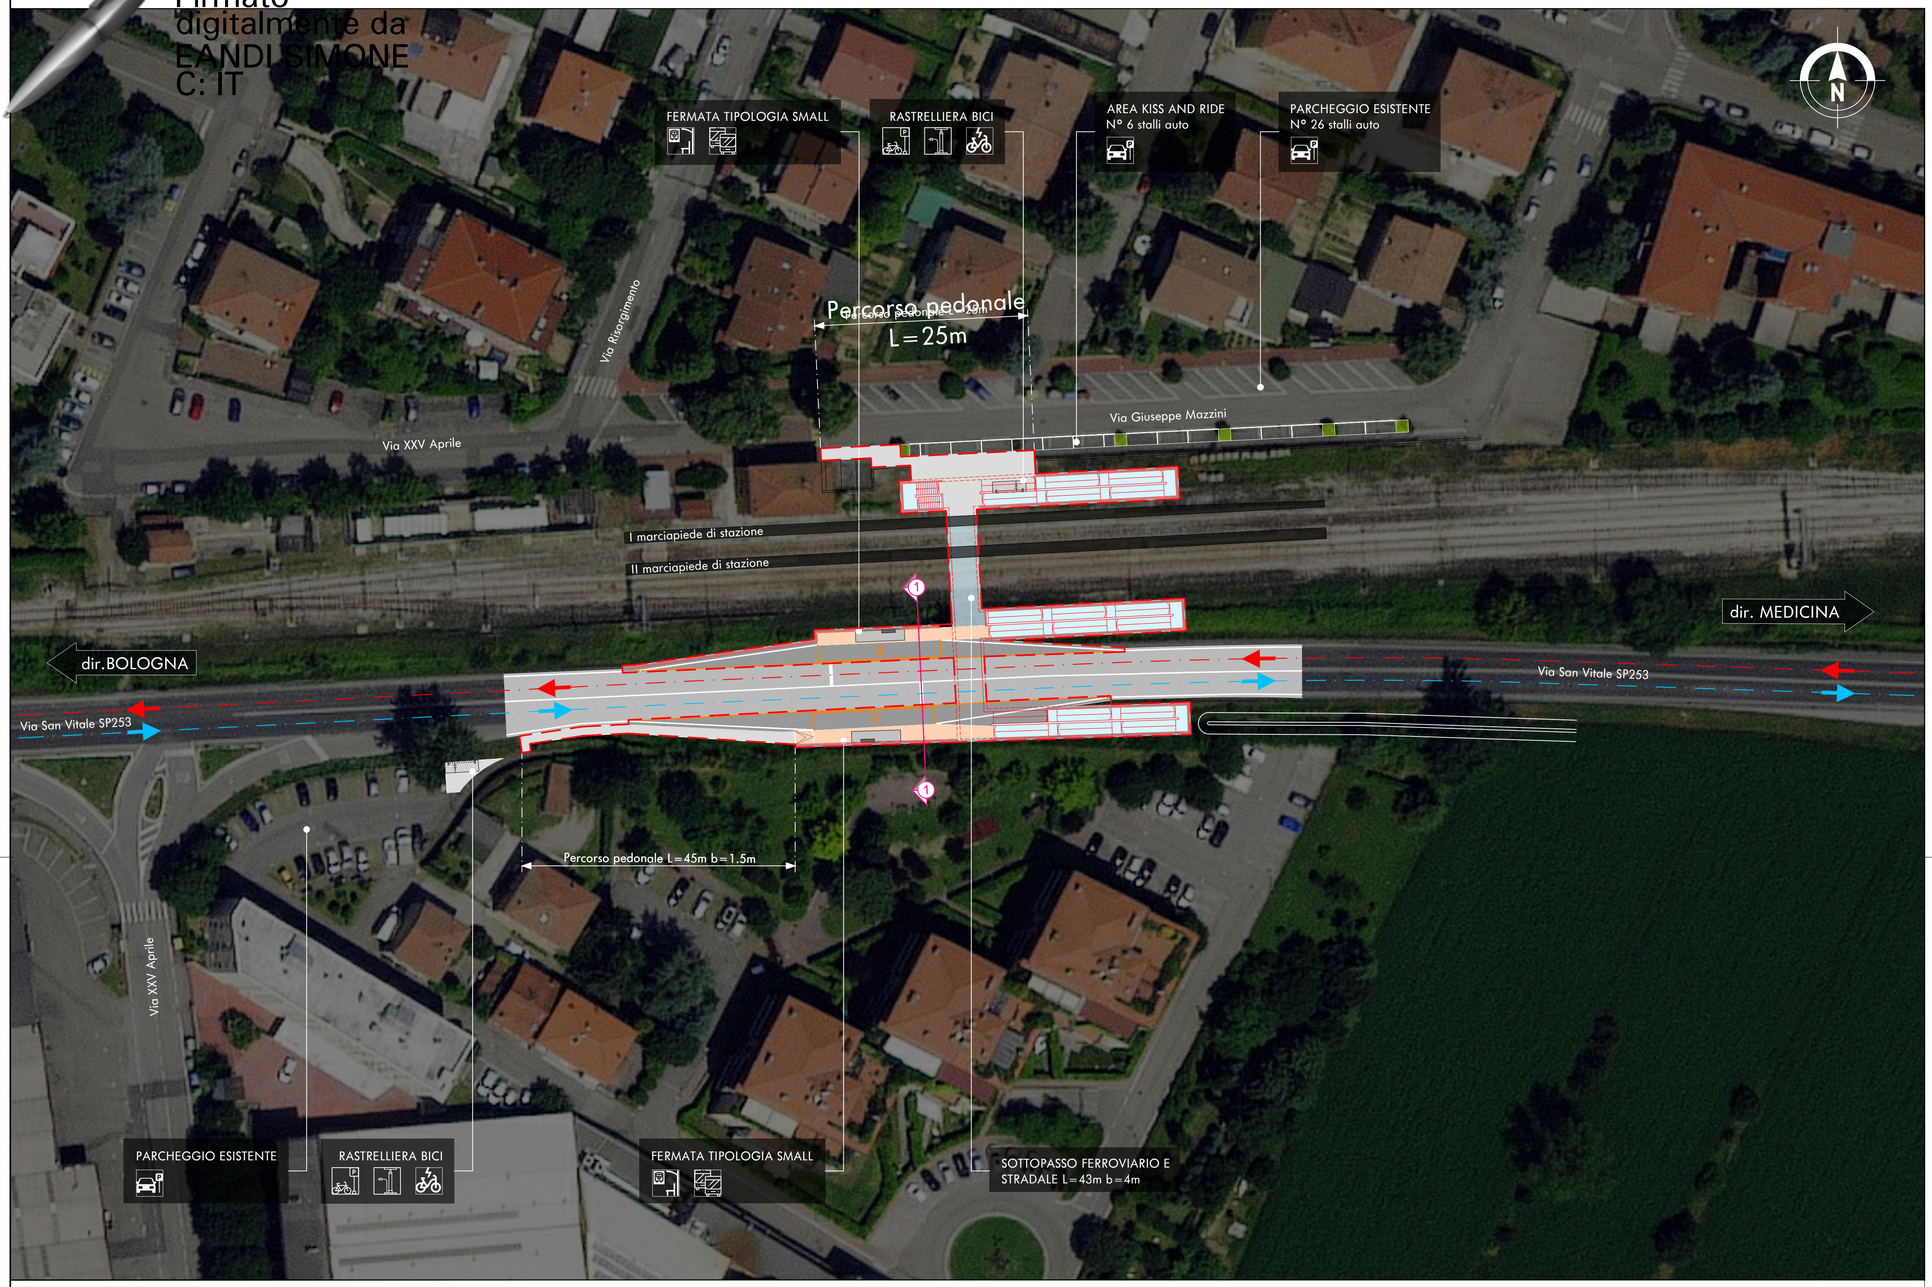

SEZIONE 1
STATO DI PROGETTO
scala 1:100

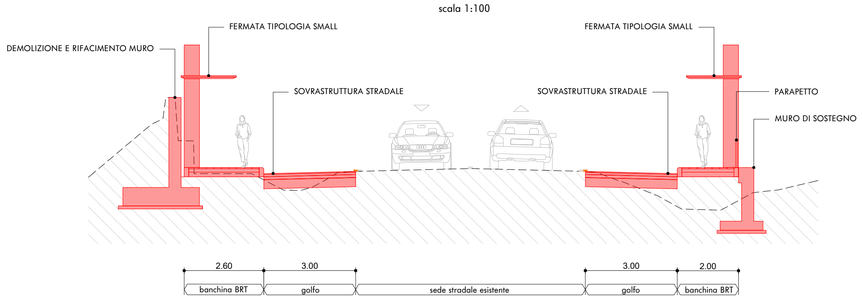

QUADRO D'UNIONE

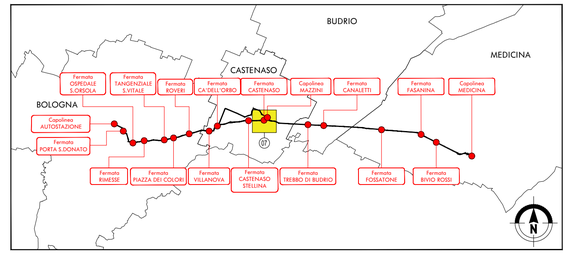

LEGENDA

- Area di intervento
- Rifacimento manto usura e segnaletica orizzontale
- Sede stradale di nuova realizzazione
- Bike lane di nuova realizzazione
- Marciapiedi di nuova realizzazione
- Aree verdi di nuova realizzazione
- Piste ciclabili/ciclopedonali di nuova realizzazione
- Opere civili di nuova realizzazione
- Alberi e mitigazioni ambientali
- Verso di percorrenza in direzione Bologna
- Verso di percorrenza in direzione Medicina
- Banchina di fermata
- P.C. Passo carraio
- Semafori
- Lampioni
- Spazio di attesa coperto
- Interscambio (adduzione)
- Interscambio (urbano)
- Sosta bici
- Sosta auto
- Servizi aggiuntivi
- Bike sharing a stazione fissa
- Sosta e-bike
- Punto manutenzione bici

04.01.07.00

CITTÀ METROPOLITANA DI BOLOGNA — CITTA' METROPOLITANA DI BOLOGNA — PUMS BOLOGNA METROPOLITANA

Appalto del servizio di architettura ed ingegneria per progettazione di fattibilità tecnico-economica
Linea Metrobus direttrice S. Vitale (Bologna – Medicina)

SRM Rete e Mobilità
T per Trasporto Passeggeri Emilia-Romagna

bologna BRT

Comune di Bologna
Comune di Budrio
Comune di Castenaso
Comune di Medicina

PROGETTO DI FATTIBILITA' TECNICA ED ECONOMICA

DIRETTRICE S. VITALE

PROGETTO INFRASTRUTTURA
PLANIMETRIE DI PROGETTO
Intervento 7 - Fermata Castenaso
Planimetria e sezioni tipologiche

N° ELABORATO
04.01.07.00

SCALA
Varie

NOME FILE
0850P05-04010700-TPL007_E00

Rev. Est.	Rev. Int.	Descrizione	Data	Redatto	Verificato	Approvato
E00		Emissione	12/2020	M. Lissandrini	S. Eandi	M. Lelli

COMMESSA	DOCUMENTO			REV.	TAVOLA	
0850P05	T	PL	007	E00	1	di 1

Il Responsabile del progetto e dell'integrazione fra le prestazioni specialistiche
Ing. Simone Eandi
Ordine degli Ingegneri della Provincia di Cuneo, n. 1418/A

Il Progettista
Ing. Simone Eandi
Ordine degli Ingegneri della Provincia di Cuneo, n. 1418/A

Il Direttore Tecnico
Ing. Giovanni Acciaro
Ordine degli Ingegneri della Provincia di Roma, n. 21715/A

NET ENGINEERING — Ing. Andrea Spinosa — Ing. Pasquale Del Sorbo

Questo documento, elaborato da Net Engineering, non può essere riprodotto o comunicato a terzi senza preventivo consenso scritto (legge 22-4-41, n. 633 - art. 2575 e segg. C.C.)