



QUADRO D'UNIONE

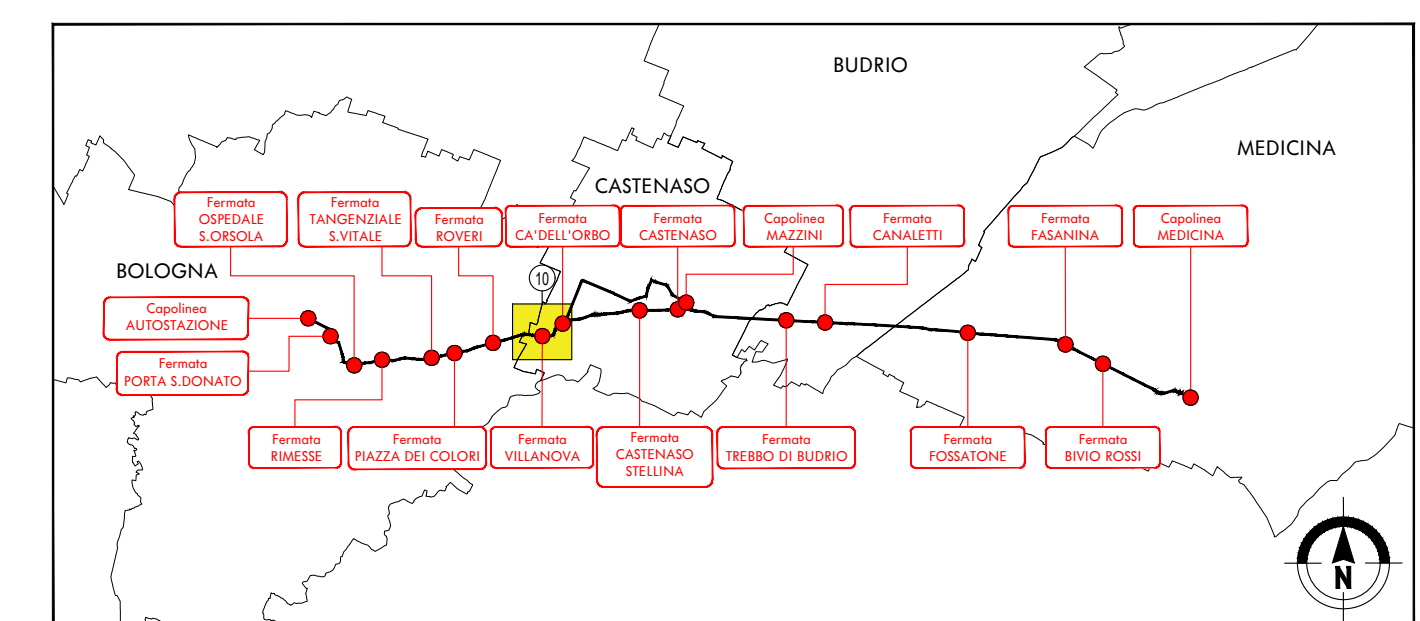

	Area di intervento		Semafori
	Rifacimento manto usura e segnaletica orizzontale		Lampioni
	Sede stradale di nuova realizzazione		Spazio di attesa coperto
	Bike lane di nuova realizzazione		Interscambio (adduzione)
	Marciaiedi di nuova realizzazione		Interscambio (urbano)
	Aree verdi di nuova realizzazione		Sosta bici
	Piste ciclabili/ciclopedonali di nuova realizzazione		Sosta auto
	Opere civili di nuova realizzazione		Servizi aggiuntivi
	Alberi e mitigazioni ambientali		Bike sharing a stazione fissa
	Verso di percorrenza in direzione Bologna		Sosta e-bike
	Verso di percorrenza in direzione Medicina		Punto manutenzione bici
	Banchina di fermata		
	Passo carraio		

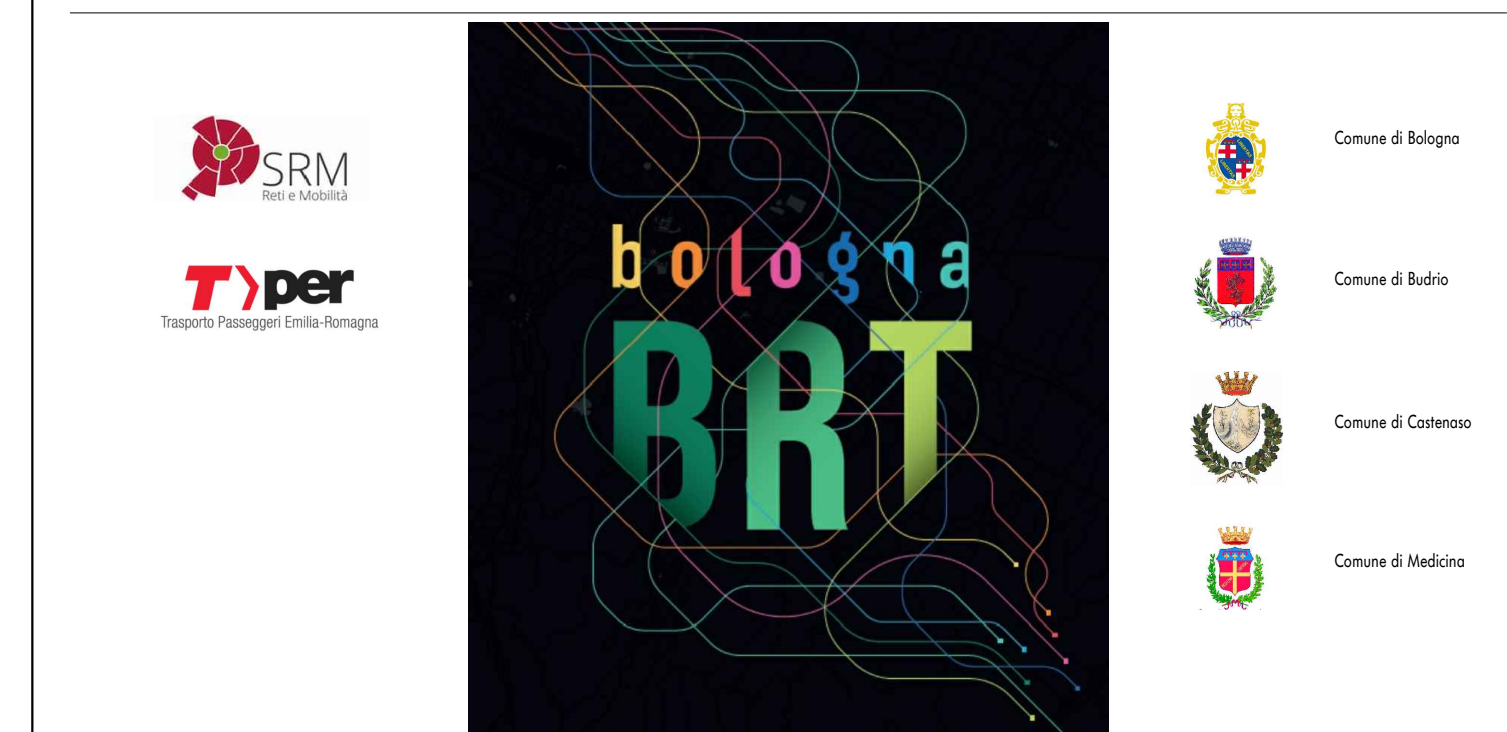

PROGETTO DI FATTIBILITA' TECNICA ED ECONOMICA

DIRETTRICE S. VITALE

PROGETTO INFRASTRUTTURA
PLANIMETRIE DI PROGETTO
Intervento 10 - Fermata Villanova
Planimetria e sezioni tipologiche

N° ELABORATO
04.01.10.00

SCALA
Varie

NOME FILE
0850P05-04011000-TP1010_E00

E00		Emissione				12/2020		C. La Pica		S. Eandi		M. Lelli
Rev. Est.	Rev. Int.	Descrizione				Data		Redatto		Verificato		Approvato
COMMESSA 0850P05				DOCUMENTO T PL 010				REV. E00		TAVOLA 1 di 1		

Il Responsabile del progetto e dell'elaborazione
fra le prestazioni specialistiche
Ing. Simone Eandi
Ordine degli Ingegneri della
Provincia di Cuneo, n. 1418/A

Il Progettista
Ing. Simone Eandi
Ordine degli Ingegneri della
Provincia di Cuneo, n. 1418/A

Il Direttore Tecnico
Ing. Giovanni Acciario
Ordine degli Ingegneri della
Provincia di Roma, n. 21715/A







Questo documento, elaborato da Net Engineering, non può essere riprodotto o comunicato a terzi senza preventivo consenso scritto (legge 22-4-41, n. 633 - art. 2575 e segg. C.C.)