



tipologia 3: MEDIUM - A

Tipologia con dotazioni standard che risponde a vincoli di spazio più ampi. La tipologia aggiunge al modulo "Small" nuovi servizi ai viaggiatori secondo 3 diverse sotto-categorie: A, B e C.
 Tipo 3 - A: offre uno spazio dedicato alla sosta delle bici per favorire l'intermodalità.
 Tipo 3 - B: offre uno spazio per distributore di prodotti a "filiera corta".
 Tipo 3 - C: offre uno spazio per "lockers" utili a favorire la consegna di beni acquistati on-line.
 Le dotazioni previste per la MEDIUM - A, sono:

- ELEMENTI DI ARREDO
- 1 spazio per brandizzazione coordinata
- 2 nome fermata
- 3 pannello informativo
- 4 dotazioni per disabili
- 5 validatrice
- 6 biglietteria automatica
- 7 cestini raccolta differenziata
- 8 punti di ricarica dispositivi elettrici
- 9 monitor informativo
- 10 rastrelliera bici coperta con posto per 5 biciclette poste a 45°
- 11 dotazioni per gonfiaggio bici

- DOTAZIONI ARCHITETTONICHE e TECNOLOGICHE
- copertura: si prevede di dotare la palina di una copertura, se possibile con sistema fotovoltaico
- sistema di illuminazione: si prevede di dotare la palina di luci led, sia in copertura che alla base della pensilina
- spazio per armadietto tecnico: si prevede un punto dove poter effettuare le manutenzioni
- accessibilità per PRM con adeguati percorsi tattili
- pannelli per riparazione da intemperie
- sistema di videosorveglianza

accessibilità PRM con adeguati percorsi tattili

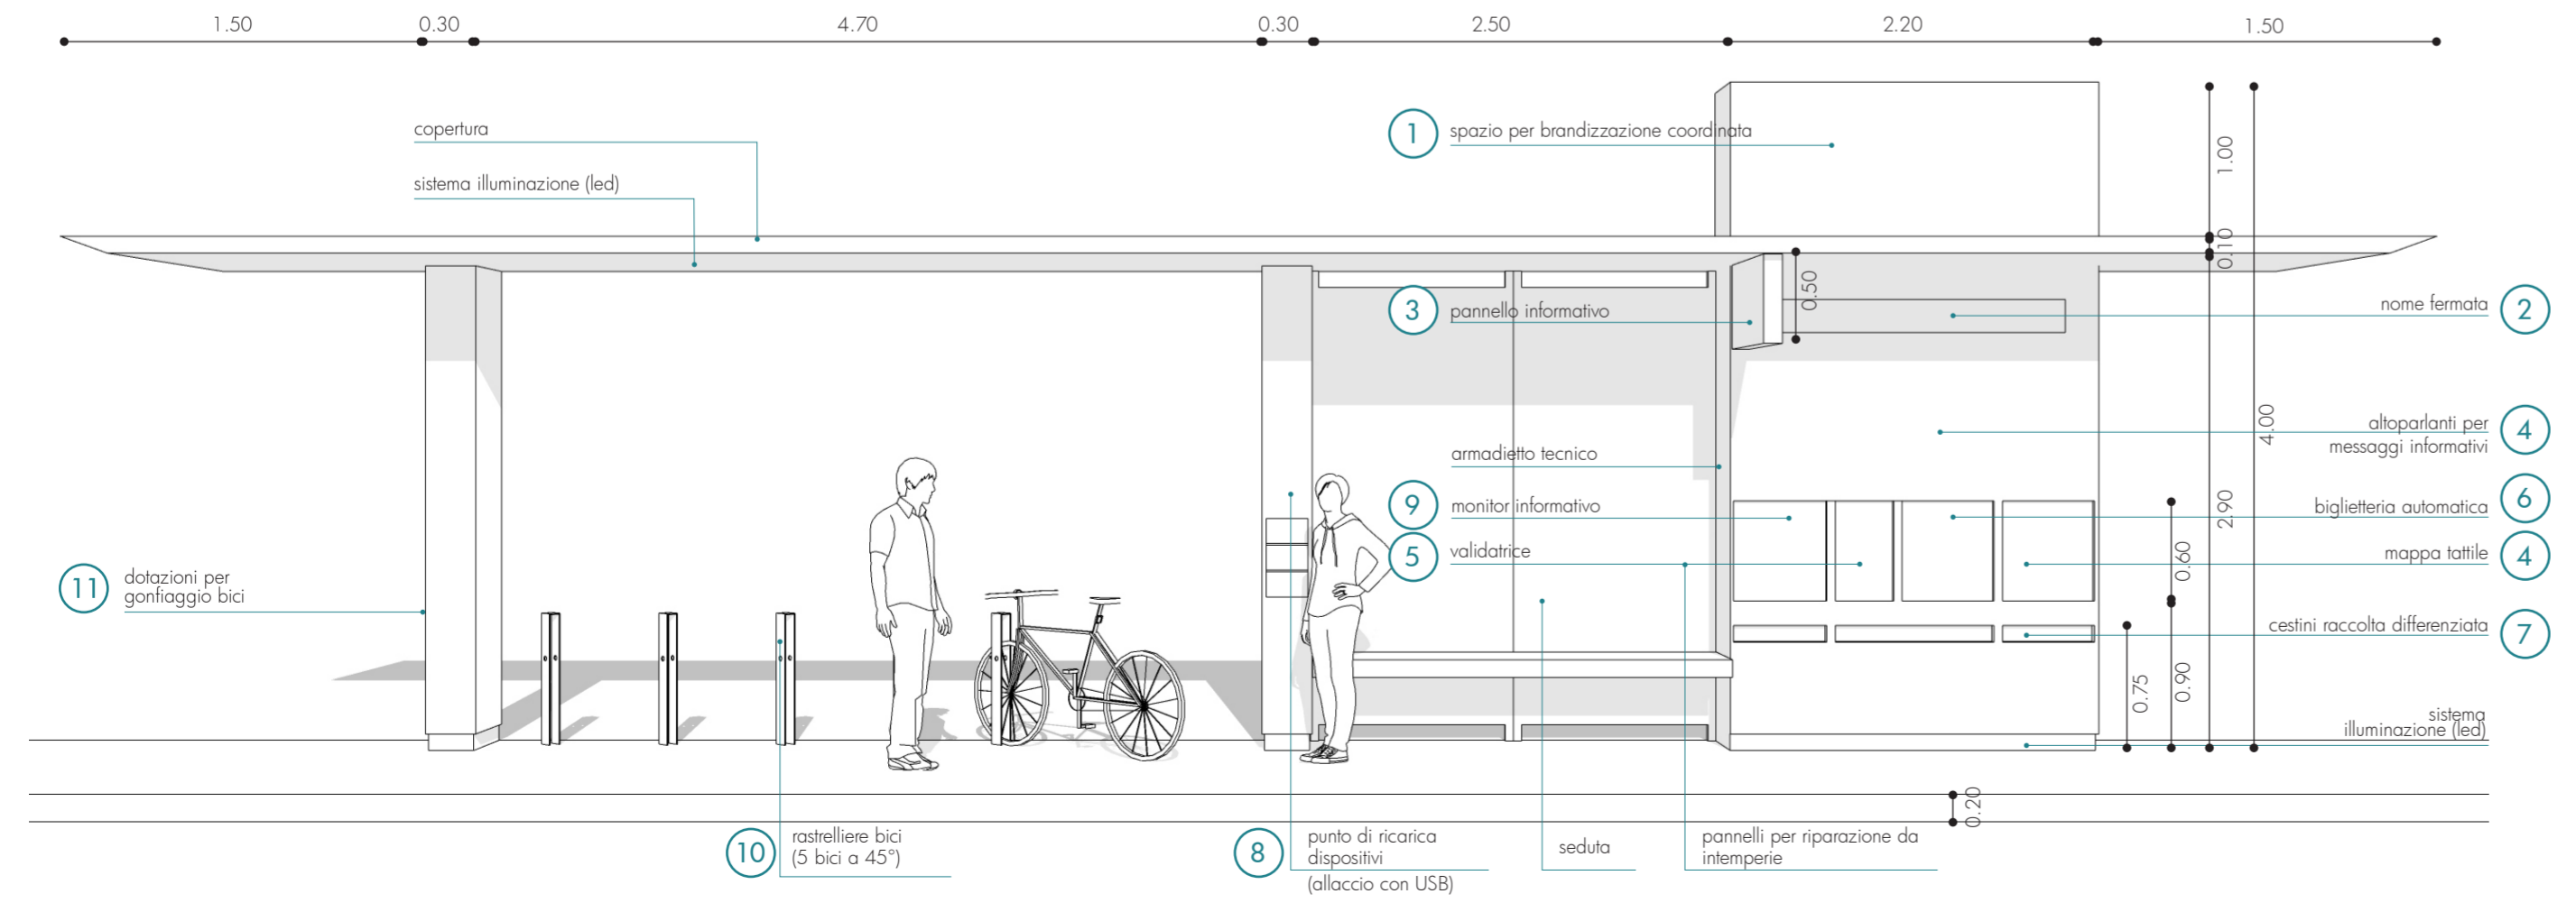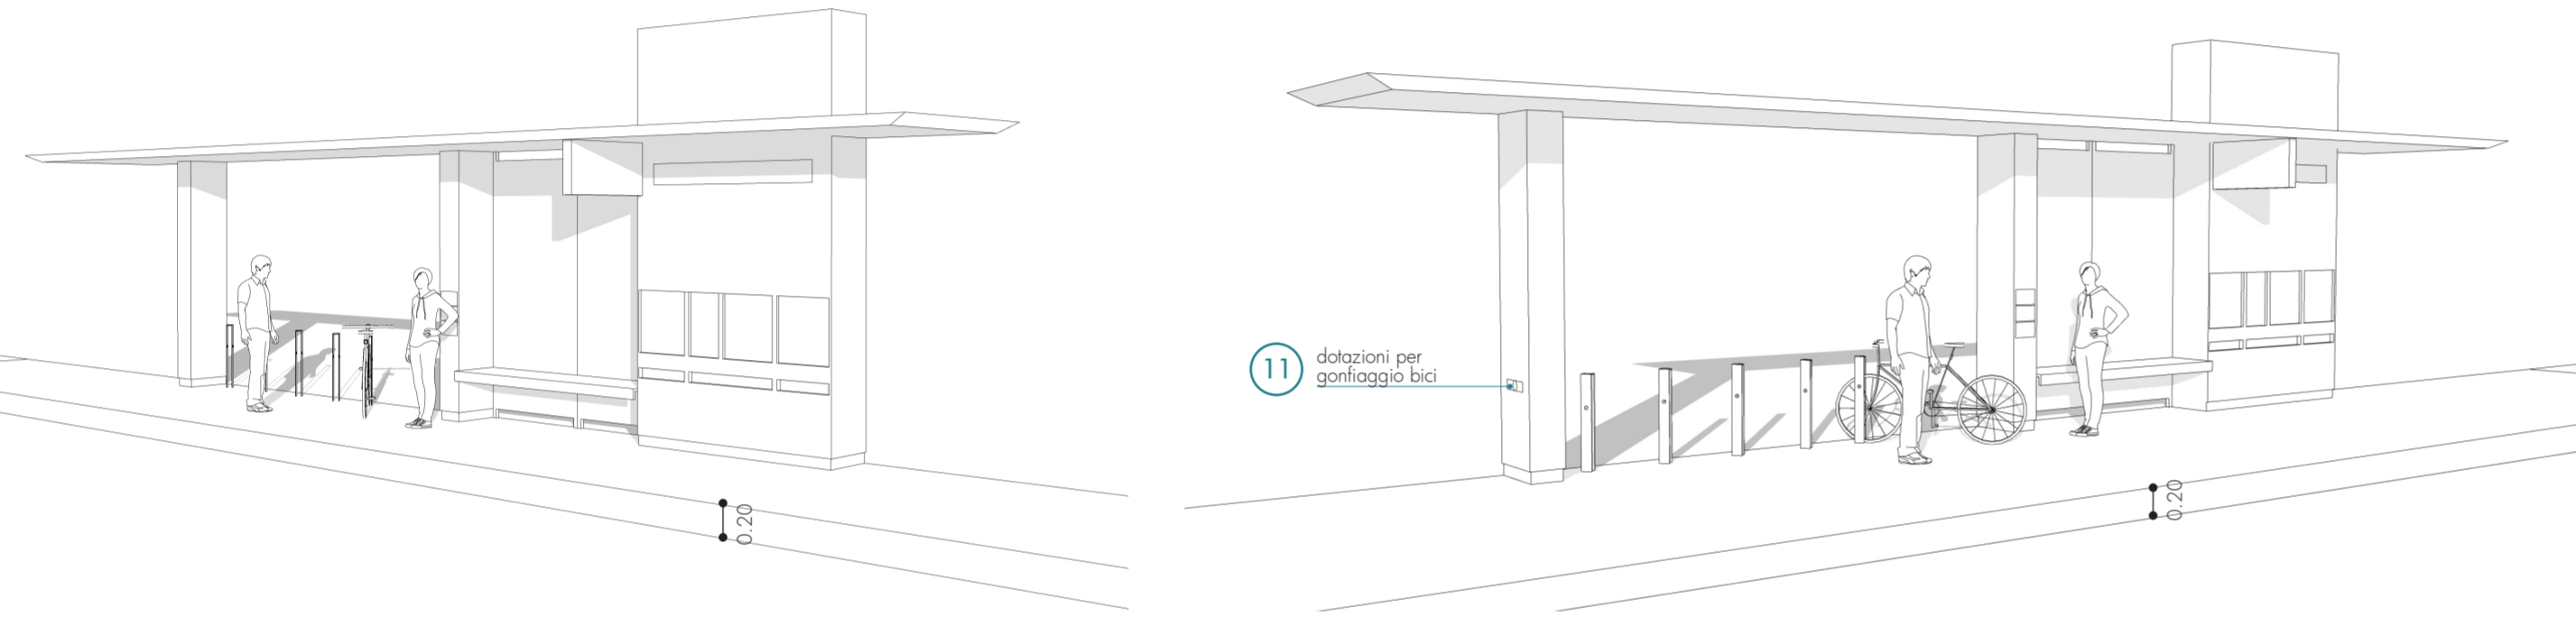


04.02.03.00



CITTA' METROPOLITANA DI BOLOGNA



Appalto del servizio di architettura ed ingegneria per progettazione di fattibilità tecnico-economica
 Linea Metrobus direttrice S. Vitale (Bologna - Medicina)

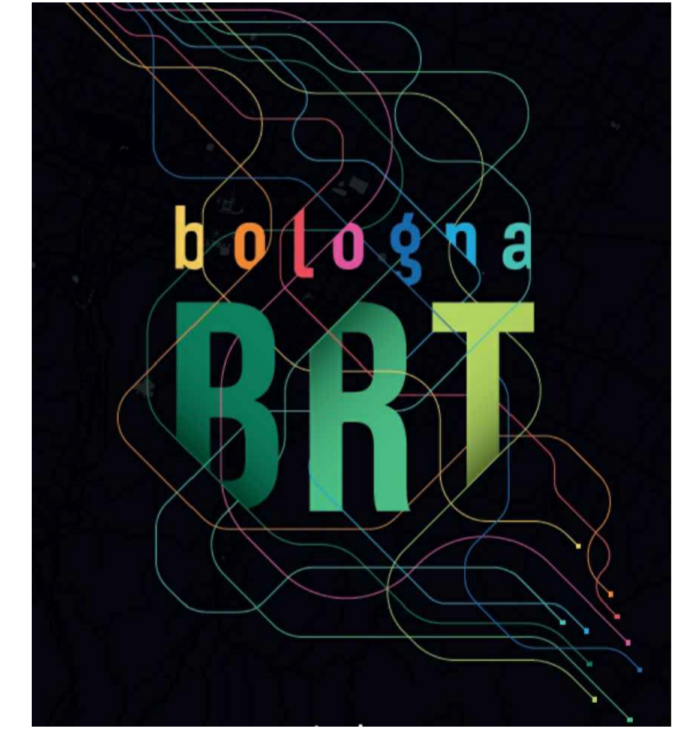

- Comune di Bologna
- Comune di Budrio
- Comune di Castenaso
- Comune di Medicina

PROGETTO DI FATTIBILITA' TECNICA ED ECONOMICA

DIRETTRICE S. VITALE				N° ELABORATO 04.02.03.00		
PROGETTO INFRASTRUTTURA				SCALA -		
FERMATE - Progetto architettonico				NOME FILE 0850P05-04020300-TTI003_E00		
Tipologico di fermata: MEDIUM - A				TAVOLA 1 di 1		
Planimetria e viste prospettiche						
E00	Rev. Est.	Rev. Int.	Emissione	12/2020	C. Marchetti	S. Eandi
			Descrizione	Data	Redatto	Verificato
			Approvato			
COMMESSA 0850P05		DOCUMENTO T TI 003		REV. E00		TAVOLA 1 di 1
Il Responsabile del progetto e dell'integrazione fra le prestazioni specialistiche Ing. Simone Eandi Ordine degli Ingegneri della Provincia di Cuneo, n. 1418/A			Il Progettista Ing. Simone Eandi Ordine degli Ingegneri della Provincia di Cuneo, n. 1418/A		Il Direttore Tecnico Ing. Giovanni Acciari Ordine degli Ingegneri della Provincia di Roma, n. 21715/A	