PLANIMETRIA DI PROGETTO: CA' DELL'ORBO scala 1:1000

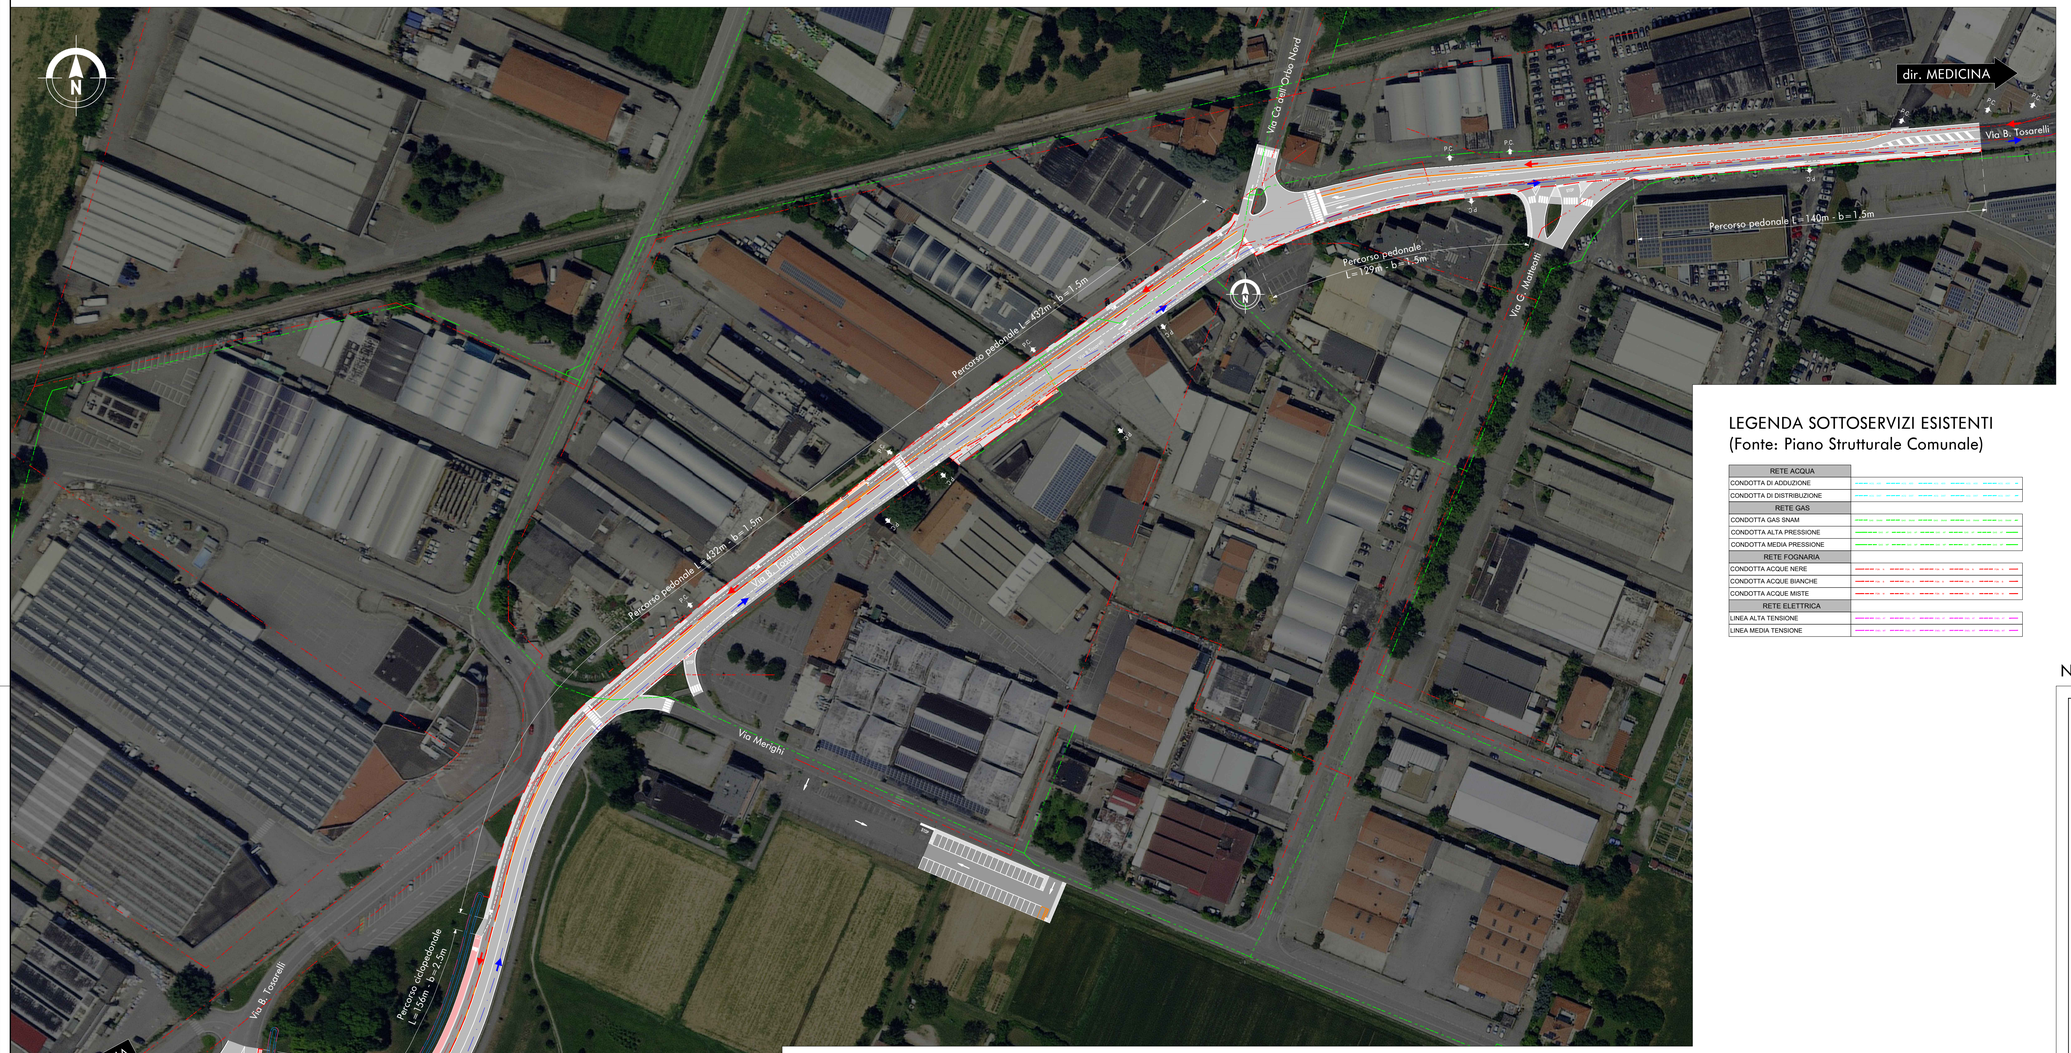

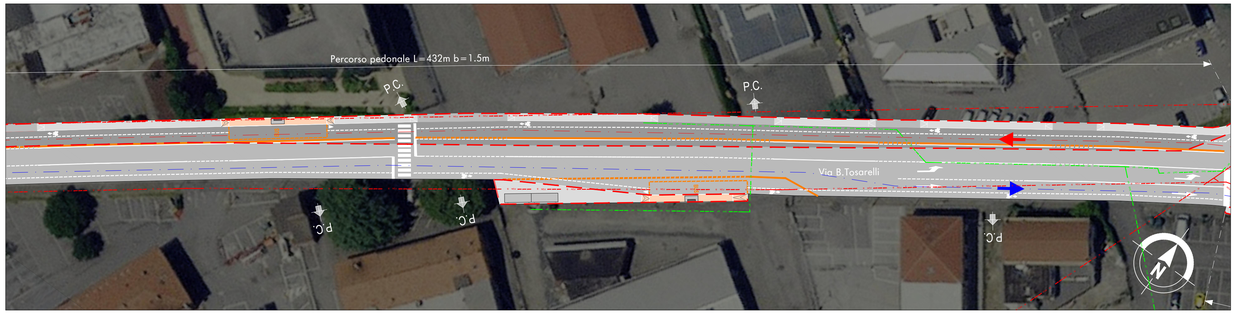

LEGENDA SOTTOSERVIZI ESISTENTI
(Fonte: Piano Strutturale Comunale)

RETE ACQUA
CONDOTTA DI ADDUZIONE
CONDOTTA DI DISTRIBUZIONE
RETE GAS
CONDOTTA GAS SNAM
CONDOTTA ALTA PRESSIONE
CONDOTTA MEDIA PRESSIONE
RETE FOGNARIA
CONDOTTA ACQUE NERE
CONDOTTA ACQUE BIANCHE
CONDOTTA ACQUE MISTE
RETE ELETTRICA
LINEA ALTA TENSIONE
LINEA MEDIA TENSIONE

QUADRO D'UNIONE

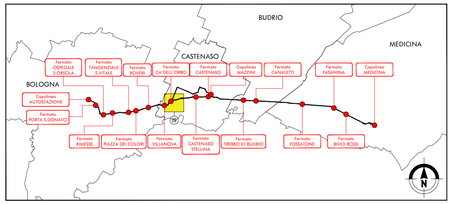

LEGENDA

- Area di intervento
- Rifacimento manto usura e segnaletica orizzontale
- Sede stradale di nuova realizzazione
- Bike lane di nuova realizzazione
- Marciapiedi di nuova realizzazione
- Aree verdi di nuova realizzazione
- Piste ciclabili/ciclopedonali di nuova realizzazione
- Opere civili di nuova realizzazione
- Alberi e mitigazioni ambientali
- Verso di percorrenza in direzione Bologna
- Verso di percorrenza in direzione Medicina
- Banchina di fermata
- P.C. Passo carraio

NOTA: la posizione delle reti è del tutto indicativa.

08.01.02.07

CITTÀ METROPOLITANA DI BOLOGNA

CITTA' METROPOLITANA DI BOLOGNA

PUMS BOLOGNA METROPOLITANA

Appalto del servizio di architettura ed ingegneria per progettazione di fattibilità tecnico-economica
Linea Metrobus direttrice S. Vitale (Bologna – Medicina)

SRM Reti e Mobilità

TPer Trasporto Passeggeri Emilia-Romagna

bologna BRT

Comune di Bologna
Comune di Budrio
Comune di Castenaso
Comune di Medicina

PROGETTO DI FATTIBILITA' TECNICA ED ECONOMICA

DIRETTRICE S. VITALE
SOTTOSERVIZI
CENSIMENTO E IPOTESI DI RISOLUZIONE
PRINCIPALI INTERFERENZE
Planimetria sottoservizi - Tav.7

N° ELABORATO 08.01.02.07

SCALA Varie

NOME FILE 0850P05-08010207-VPL001_E00

Rev. Ed.	Rev. Int.	Descrizione	Data	Redatto	Verificato	Approvato
E00		Emissione	12/2020	M. Faccoli	S. Eandi	M. Lelli

COMMESSA	DOCUMENTO			REV.	TAVOLA	
0850P05	V	PL	007	E00	7	di 9

Il Responsabile del progetto e dell'integrazione fra le prestazioni specialistiche
Ing. Simone Eandi
Ordine degli Ingegneri della Provincia di Cuneo, n. 1418/A

Il Progettista
Ing. Simone Eandi
Ordine degli Ingegneri della Provincia di Cuneo, n. 1418/A

Il Direttore Tecnico
Ing. Giovanni Acciaro
Ordine degli Ingegneri della Provincia di Roma, n. 21715/A

NET ENGINEERING

Ing. Andrea Spinosa

PDS Net Progress Del Sonno

Questo documento, elaborato da Net Engineering, non può essere riprodotto o comunicato a terzi senza preventivo consenso scritto (legge 22-4-41, n. 633 - art. 2575 e segg. C.C.)