
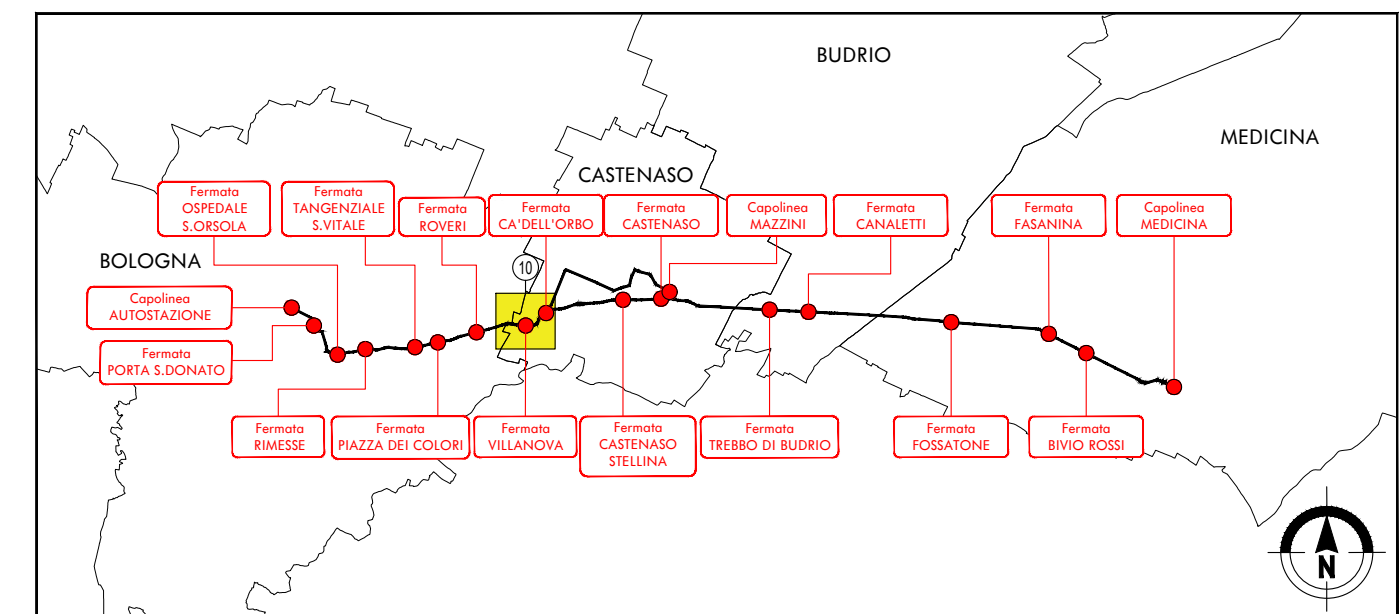
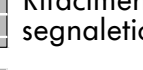
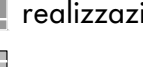


QUADRO D'UNIONE

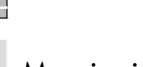

LEGENDA

-  Area di intervento
 -  Rifacimento manto usura e segnaletica orizzontale
 -  Sede stradale di nuova realizzazione
 -  Bike lane di nuova realizzazione
 -  Marciapiedi di nuova realizzazione
 -  Aree verdi di nuova realizzazione
 -  Piste ciclabili/ciclopeditoni di nuova realizzazione
 -  Opere civili di nuova realizzazione
 -  Alberi e mitigazioni ambientali
 -  Verso di percorrenza in direzione Bologna
 -  Verso di percorrenza in direzione Medicina
 -  Banchina di fermata

NOTA: la posizione delle reti è del tutto indicativa.



PROGETTO DI FATTIBILITA' TECNICA ED ECONOMICA

DIRETTRICE S. VITALE SOTTOSERVIZI CENSIMENTO E IPOTESI DI RISOLUZIONE PRINCIPALI INTERFERENZE Planimetria sottoservizi - Tav.8						N° ELABORATO 08.01.02.08		
						SCALA Varie		
						NOME FILE 0850P05-08010208-VPL001_E00		
E00				Emissione	12/2020	M. Faccioli	S. Eandi	M. Lelli
Rev. Est.	Rev. Int.	Descrizione			Data	Redatto	Verificato	Approvato
COMMESSA		DOCUMENTO				REV.		
0850P05		V	PL	008	E00	TAVOLA		
						8	di	9

Il Responsabile del progetto e dell'integrazione fra le prestazioni specialistiche Ing. Simone Eandi Ordine degli Ingegneri della Provincia di Cuneo, n. 1418/A	Il Progettista Ing. Simone Eandi Ordine degli Ingegneri della Provincia di Cuneo, n. 1418/A	Il Direttore Tecnico Ing. Giovanni Acciario Ordine degli Ingegneri della Provincia di Roma, n. 21715/A
--	---	--







Questo documento, elaborato da Net Engineering, non può essere riprodotto o comunicato a terzi senza preventivo consenso scritto (legge 22-4-41, n. 633 - art. 2575 e segg. C.C.)



PLANIMETRIA DI PROGETTO: FERMATA VILLANOVA scala 1:500



LEGENDA SOTTOSERVIZI ESISTENTI
(Fonte: Piano Strutturale Comunale)

[illegible]