
 


PLANIMETRIA DI PROGETTO: FERMATA TINTORIA scala 1:500

LEGENDA DRENAGGIO ACQUE


	FOSSO DI PROGETTO
	FOSSO ESISTENTE
	CONDOTTA DI FOGNATURA DI PROGETTO
	TOMBINI DI ATTRAVERSAMENTO IN C.A. ESISTENTE/PROGETTO
	POZZETTO ISPEZIONABILE CIRCOLARE/QUADRO DI PROGETTO
	IMPIANTO DI SOLLEVAMENTO DI PROGETTO
	VASCA DI TRATTAMENTO ACQUE DI PRIMA PIOGGIA CON MANUFATTO DI REGOLAZIONE DELLA PORTATA DI PROGETTO

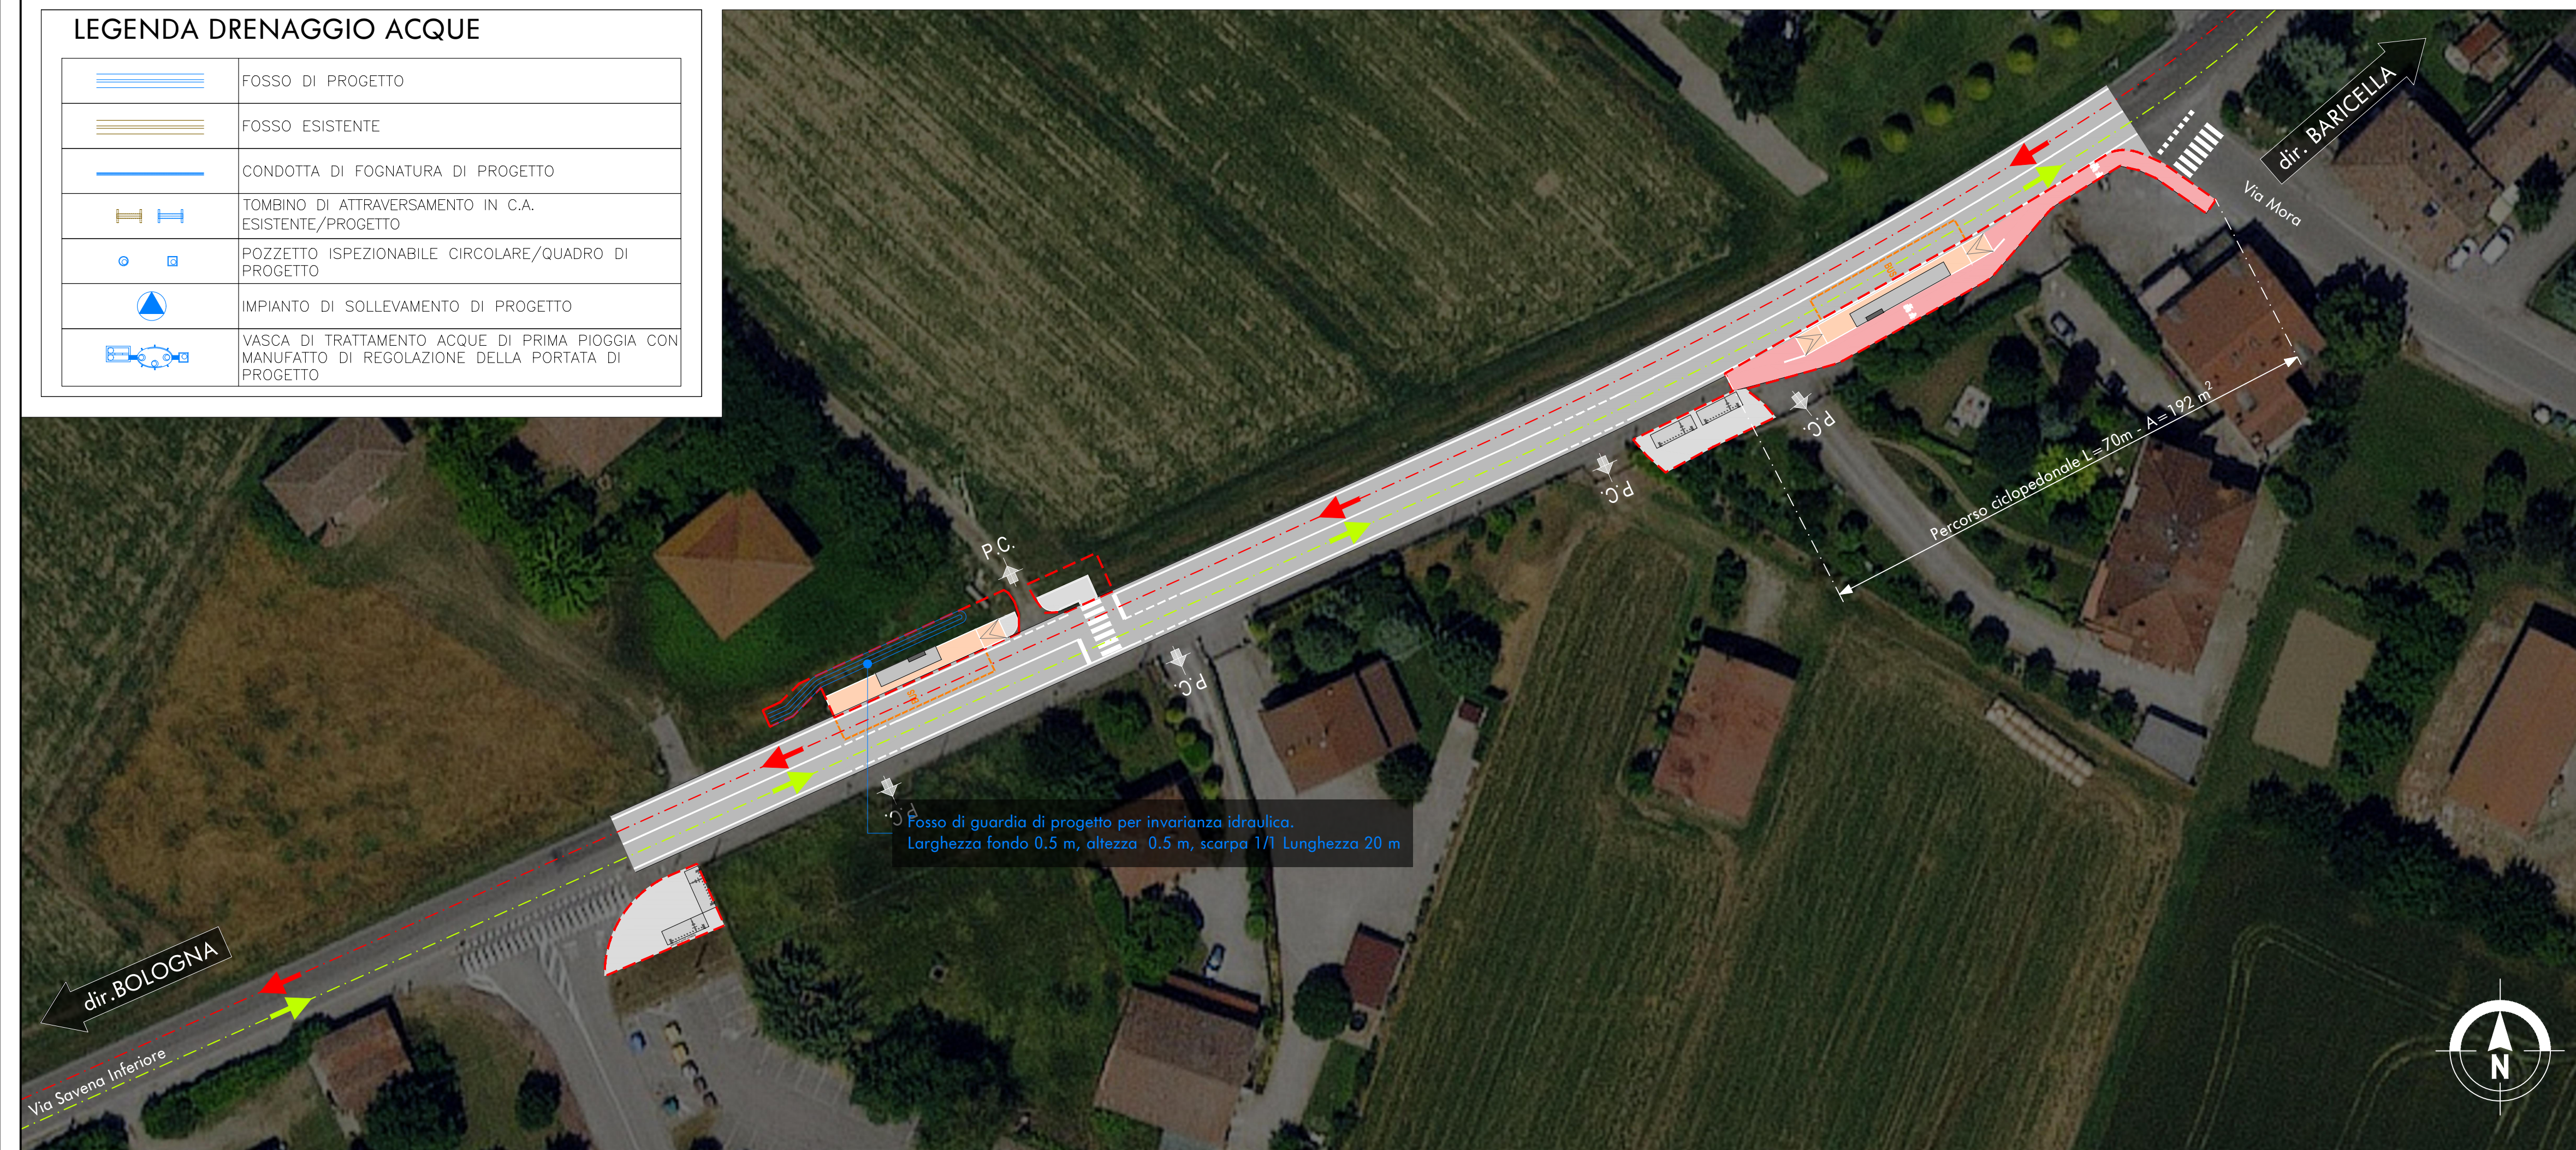

PLANIMETRIA DI PROGETTO: FERMATA CANTELLERIA scala 1:500



QUADRO D'UNIONE

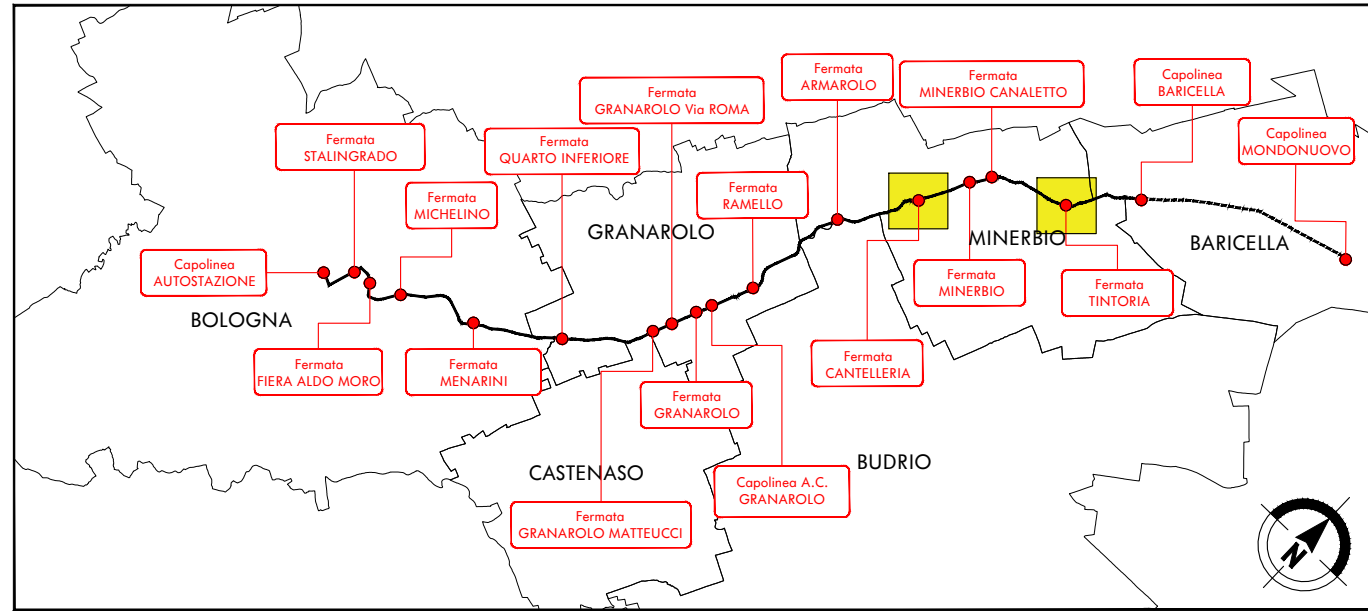

LEGENDA

	Area di intervento
	Rifacimento manto usura e segnaletica orizzontale
	Sede stradale di nuova realizzazione
	Bike lane di nuova realizzazione
	Marciapiedi di nuova realizzazione
	Aree verdi di nuova realizzazione
	Piste ciclabili/ciclopodonali di nuova realizzazione
	Opere civili di nuova realizzazione
	Alberi e mitigazioni ambientali
	Verso di percorrenza in direzione Bologna
	Verso di percorrenza in direzione Baricella
	Banchina di fermata
	Passo carraio



PROGETTO DI FATTIBILITA' TECNICA ED ECONOMICA

DIRETTRICE S. DONATO STUDI ED INDAGINI PRELIMINARI IDROLOGIA E IDRAULICA Planimetria sistemazione idraulica - TAV. 2				N° ELABORATO 02.03.03.02	
				SCALA 1:500	
				NOME FILE 0850P06-02030302-IPLO03_E00	
E00			Emissione	12/2020	
Rev. Est.	Rev. Int.		Descrizione	Data	
COMMESSA			DOCUMENTO	REV.	TAVOLA
0850P06			I	PL	003
			E00	2 di 5	
Il Responsabile del progetto e dell'integrazione <u>fra le prestazioni specialistiche</u> Ing. Simone Eandi Ordine degli Ingegneri della Provincia di Cuneo, n. 1418/A				Il Direttore Tecnico Ing. Giovanni Acciaro Ordine degli Ingegneri della Provincia di Roma, n. 21715/A	