

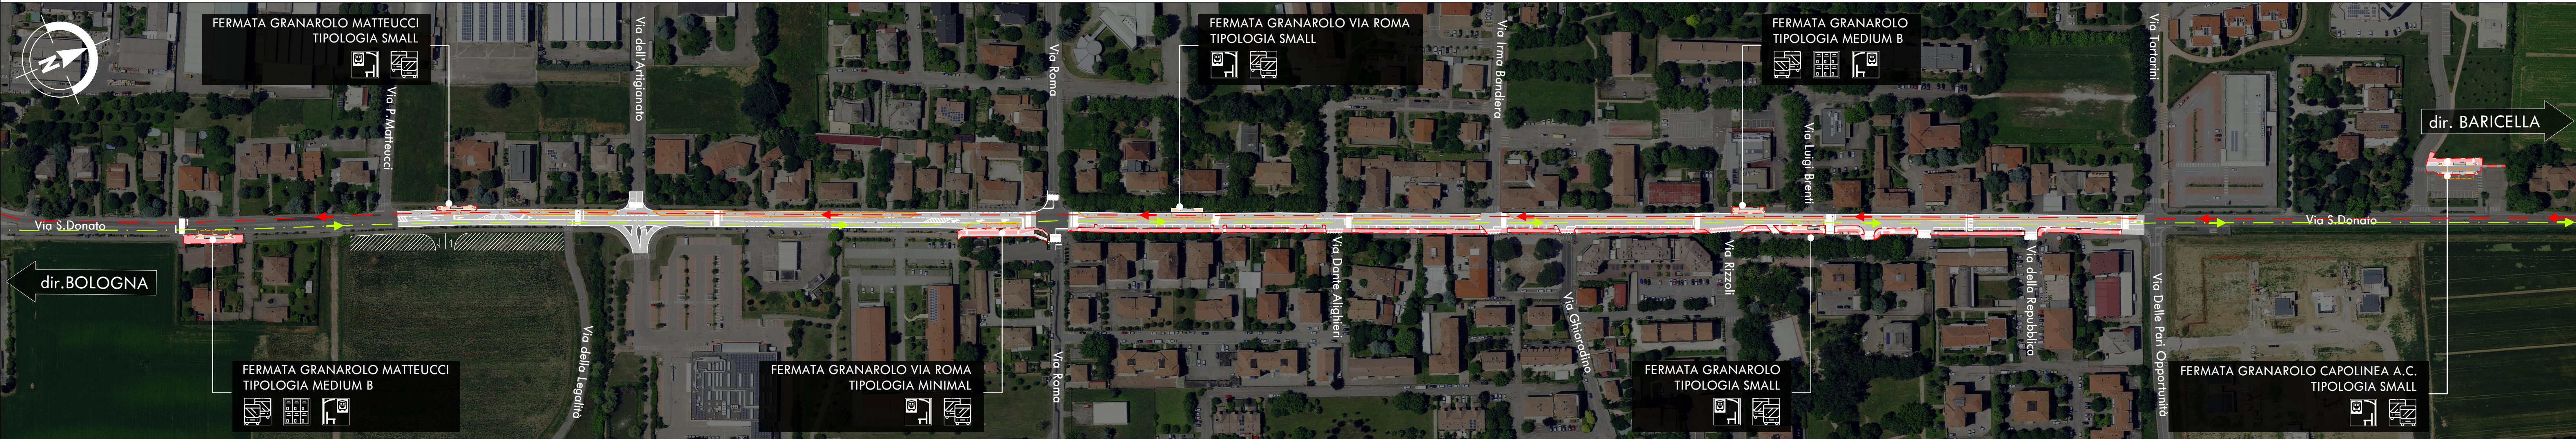
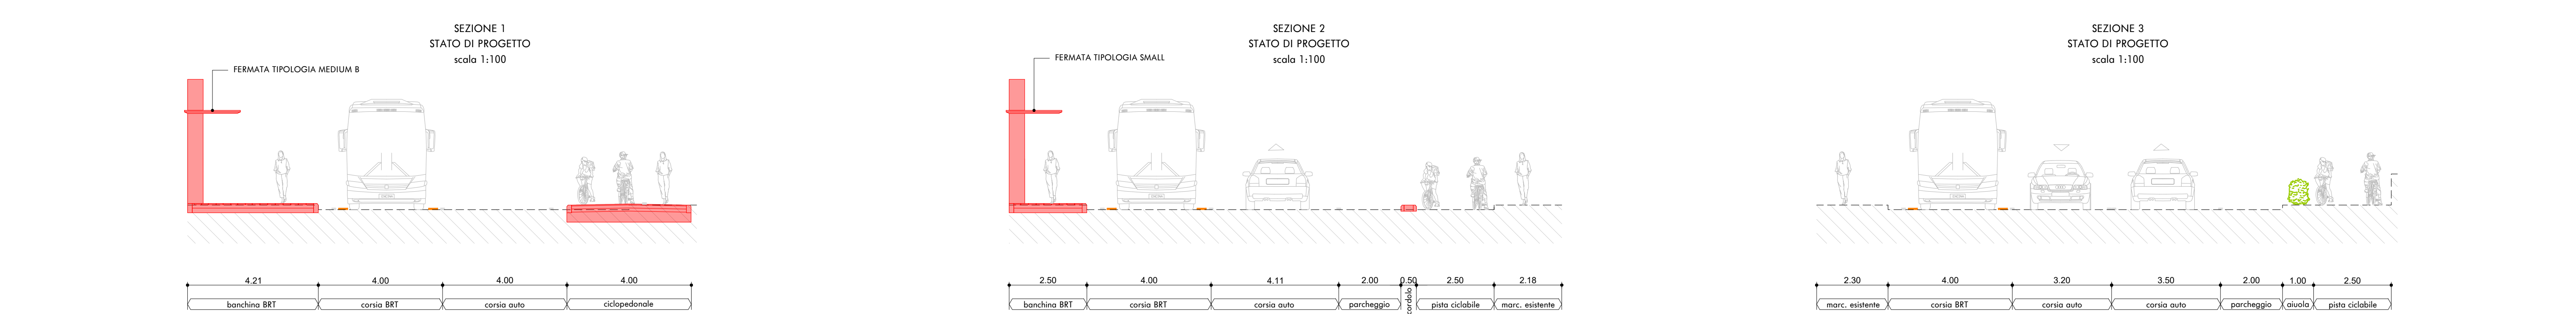



PLANIMETRIA DI PROGETTO: FERMATE GRANAROLO scala 1:2000

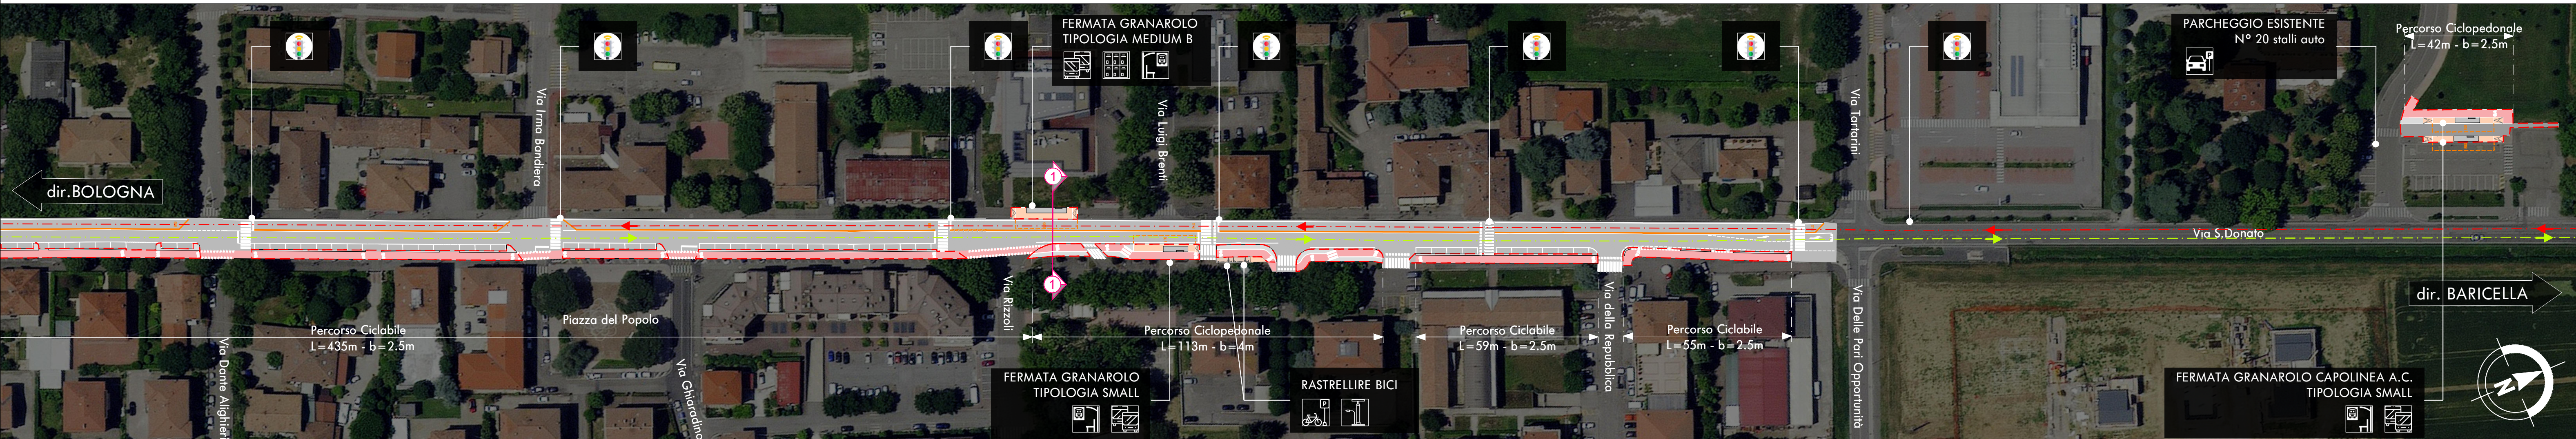

PLANIMETRIA DI PROGETTO: FERMATE GRANAROLO scala 1:1000

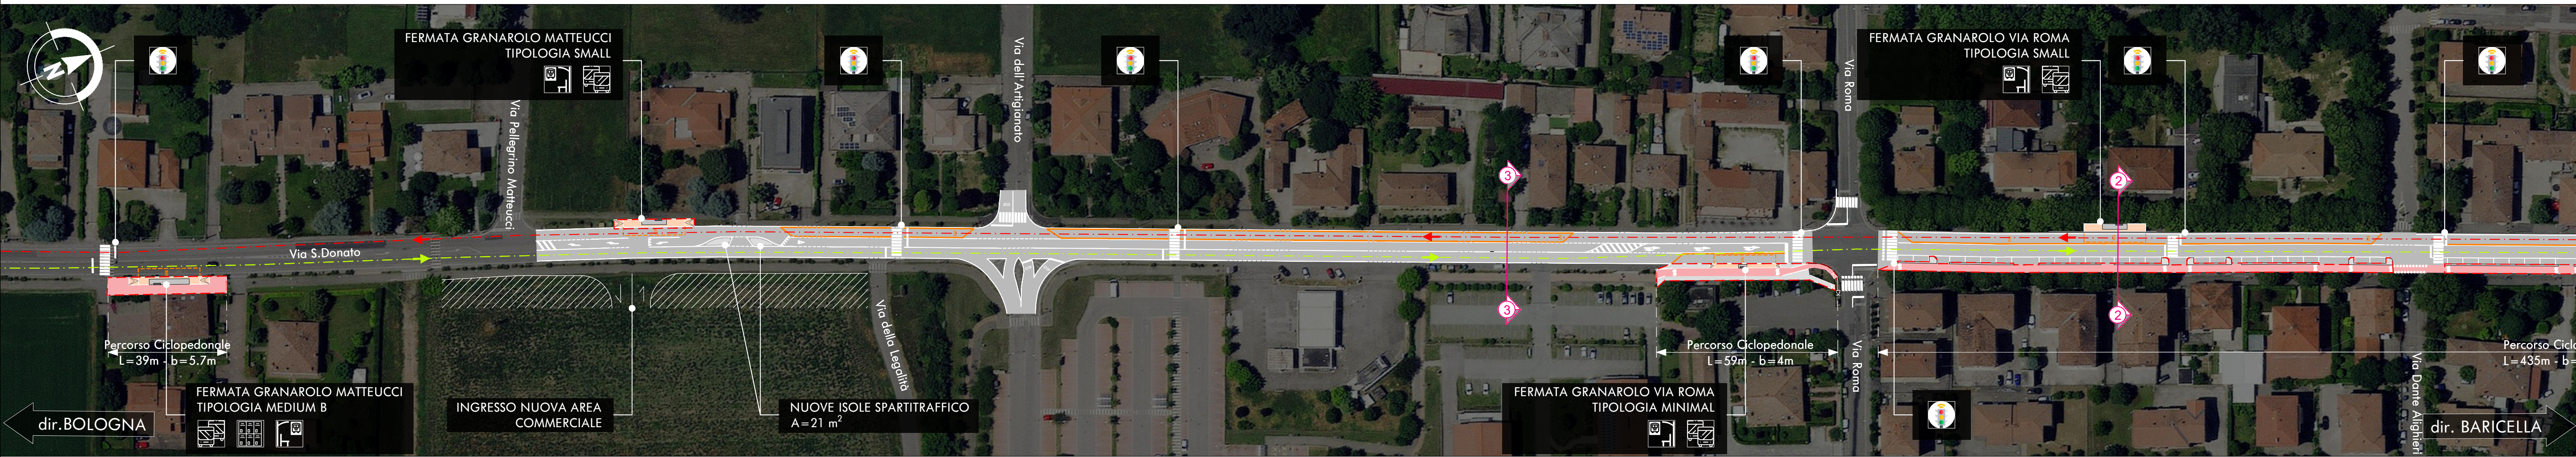

QUADRO D'UNIONE

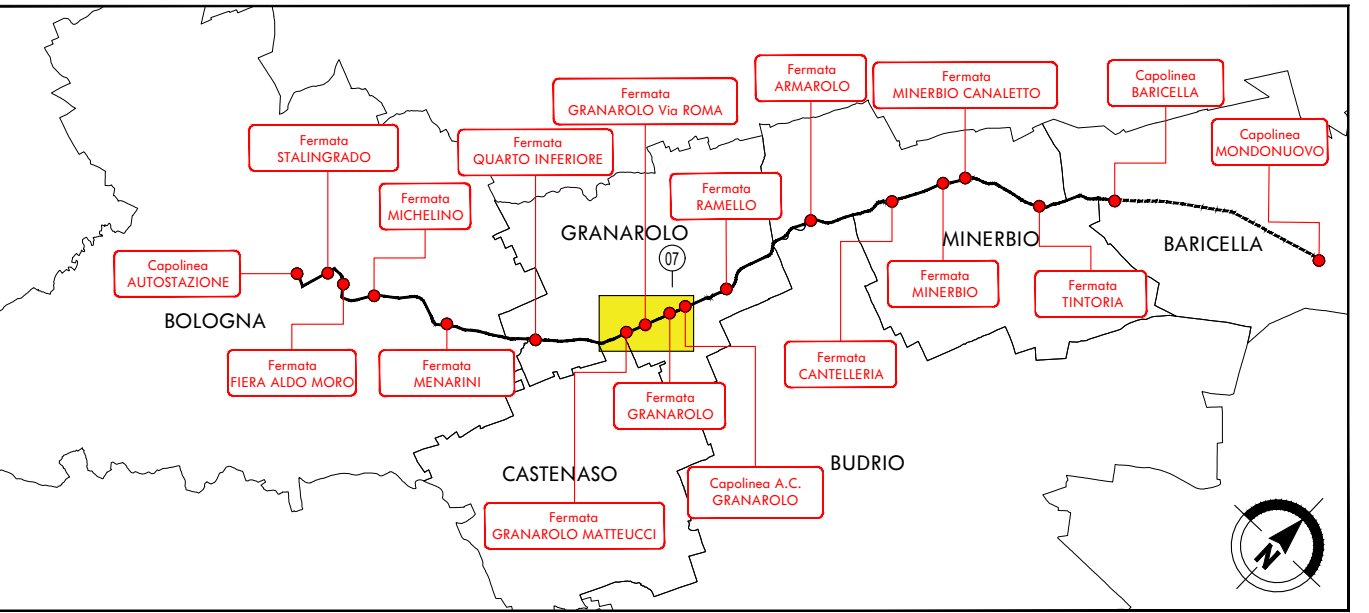


LEGENDA



CITTA' METROPOLITANA DI BOLOGNA PUMS BOLOGNA METROPOLITANA

Appalto del servizio di architettura ed ingegneria per progettazione di fattibilità tecnico-economica Linea Metrobus direttrice S. Donato (Bologna - Baricella)

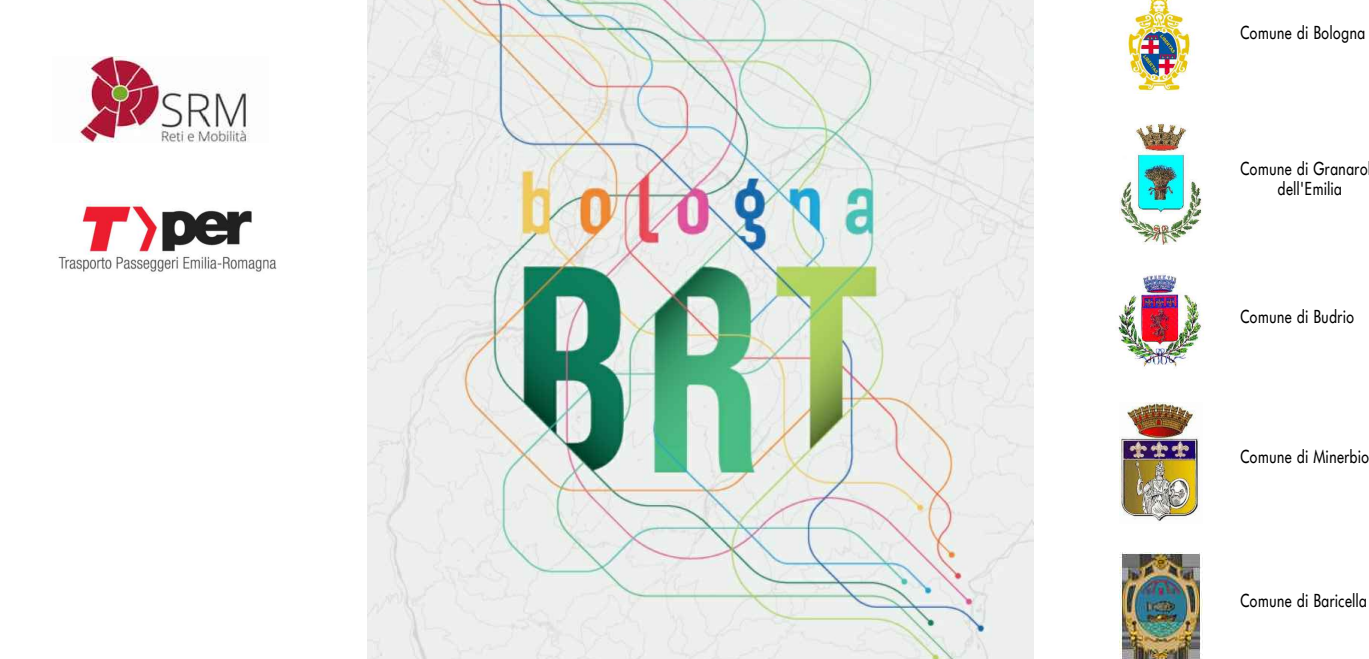

PROGETTO DI FATTIBILITA' TECNICA ED ECONOMICA

DIRETTRICE S. DONATO				N° ELABORATO 04.01.07.00			
PROGETTO INFRASTRUTTURA PLANIMETRIE DI PROGETTO Intervento 7 - Fermate Granarolo Planimetria e sezioni tipologiche				SCALA Varie			
NOME FILE 0850P06-04010700-TP1007 E00				TAVOLA 1 di 1			
COMMESSA 0850P06				DOCUMENTO PL 007			
E00				E00			
Il Responsabile del progetto e dell'integrazione fra le prestazioni specialistiche Ing. Simone Eandi Ordine degli Ingegneri della Provincia di Cuneo, n. 1418/A				Il Progettista Ing. Giovanni Acclario Ordine degli Ingegneri della Provincia di Cuneo, n. 1418/A			
Il Direttore Tecnico Ing. Giovanni Acclario Ordine degli Ingegneri della Provincia di Cuneo, n. 1418/A							
NETENGINEERING				Ing. Andrea Spinoso			
pds							