


QUADRO D'UNIONE

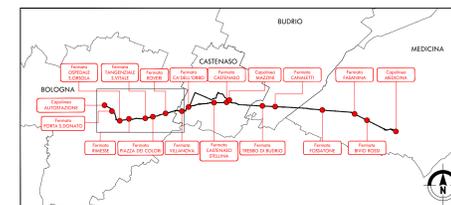


LEGENDA

sito/contesto archeologico

(v. schede delle presenze archeologiche note, schede SI allegate alla Relazione):

- e. pre-protostorica (Neolitico - età del Bronzo)
 - e. protostorica (Età del Ferro)
 - ritrovamenti/finestre stratigrafiche di e. pre-protostorica
 - ritrovamenti/finestre stratigrafiche di e. protostorica
 - e. romana
 - ritrovamenti/finestre stratigrafiche di e. romana
 - e. tardo-antica
 - e. medievale
 - ritrovamenti/finestre stratigrafiche di e. medievale
 - cronologia incerta
 - cronologia pluristratificata
 - paleoidrografia
 - ricostruzione allineamenti maglia centuriale, ager BONONIENSE
 - ricostruzione allineamenti maglia centuriale, ager CLATERNATE
- ZONE DI TUTELA**
- VINCOLO ARCHEOLOGICO
 - AREA DI ACCERTATA E RILEVANTE CONSISTENZA ARCHEOLOGICA (B1)
 - AREA DI CONCENTRAZIONE DI MATERIALI ARCHEOLOGICI (B2)
 - AREA DI CONSISTENZA ARCHEOLOGICA (ARC C)
- ZONA DI TUTELA DELLA STRUTTURA CENTURIATA (D1)
 - ZONA DI TUTELA DEGLI ELEMENTI DELLA CENTURIAZIONE (D2)
- AMBITO DI INTERVENTO

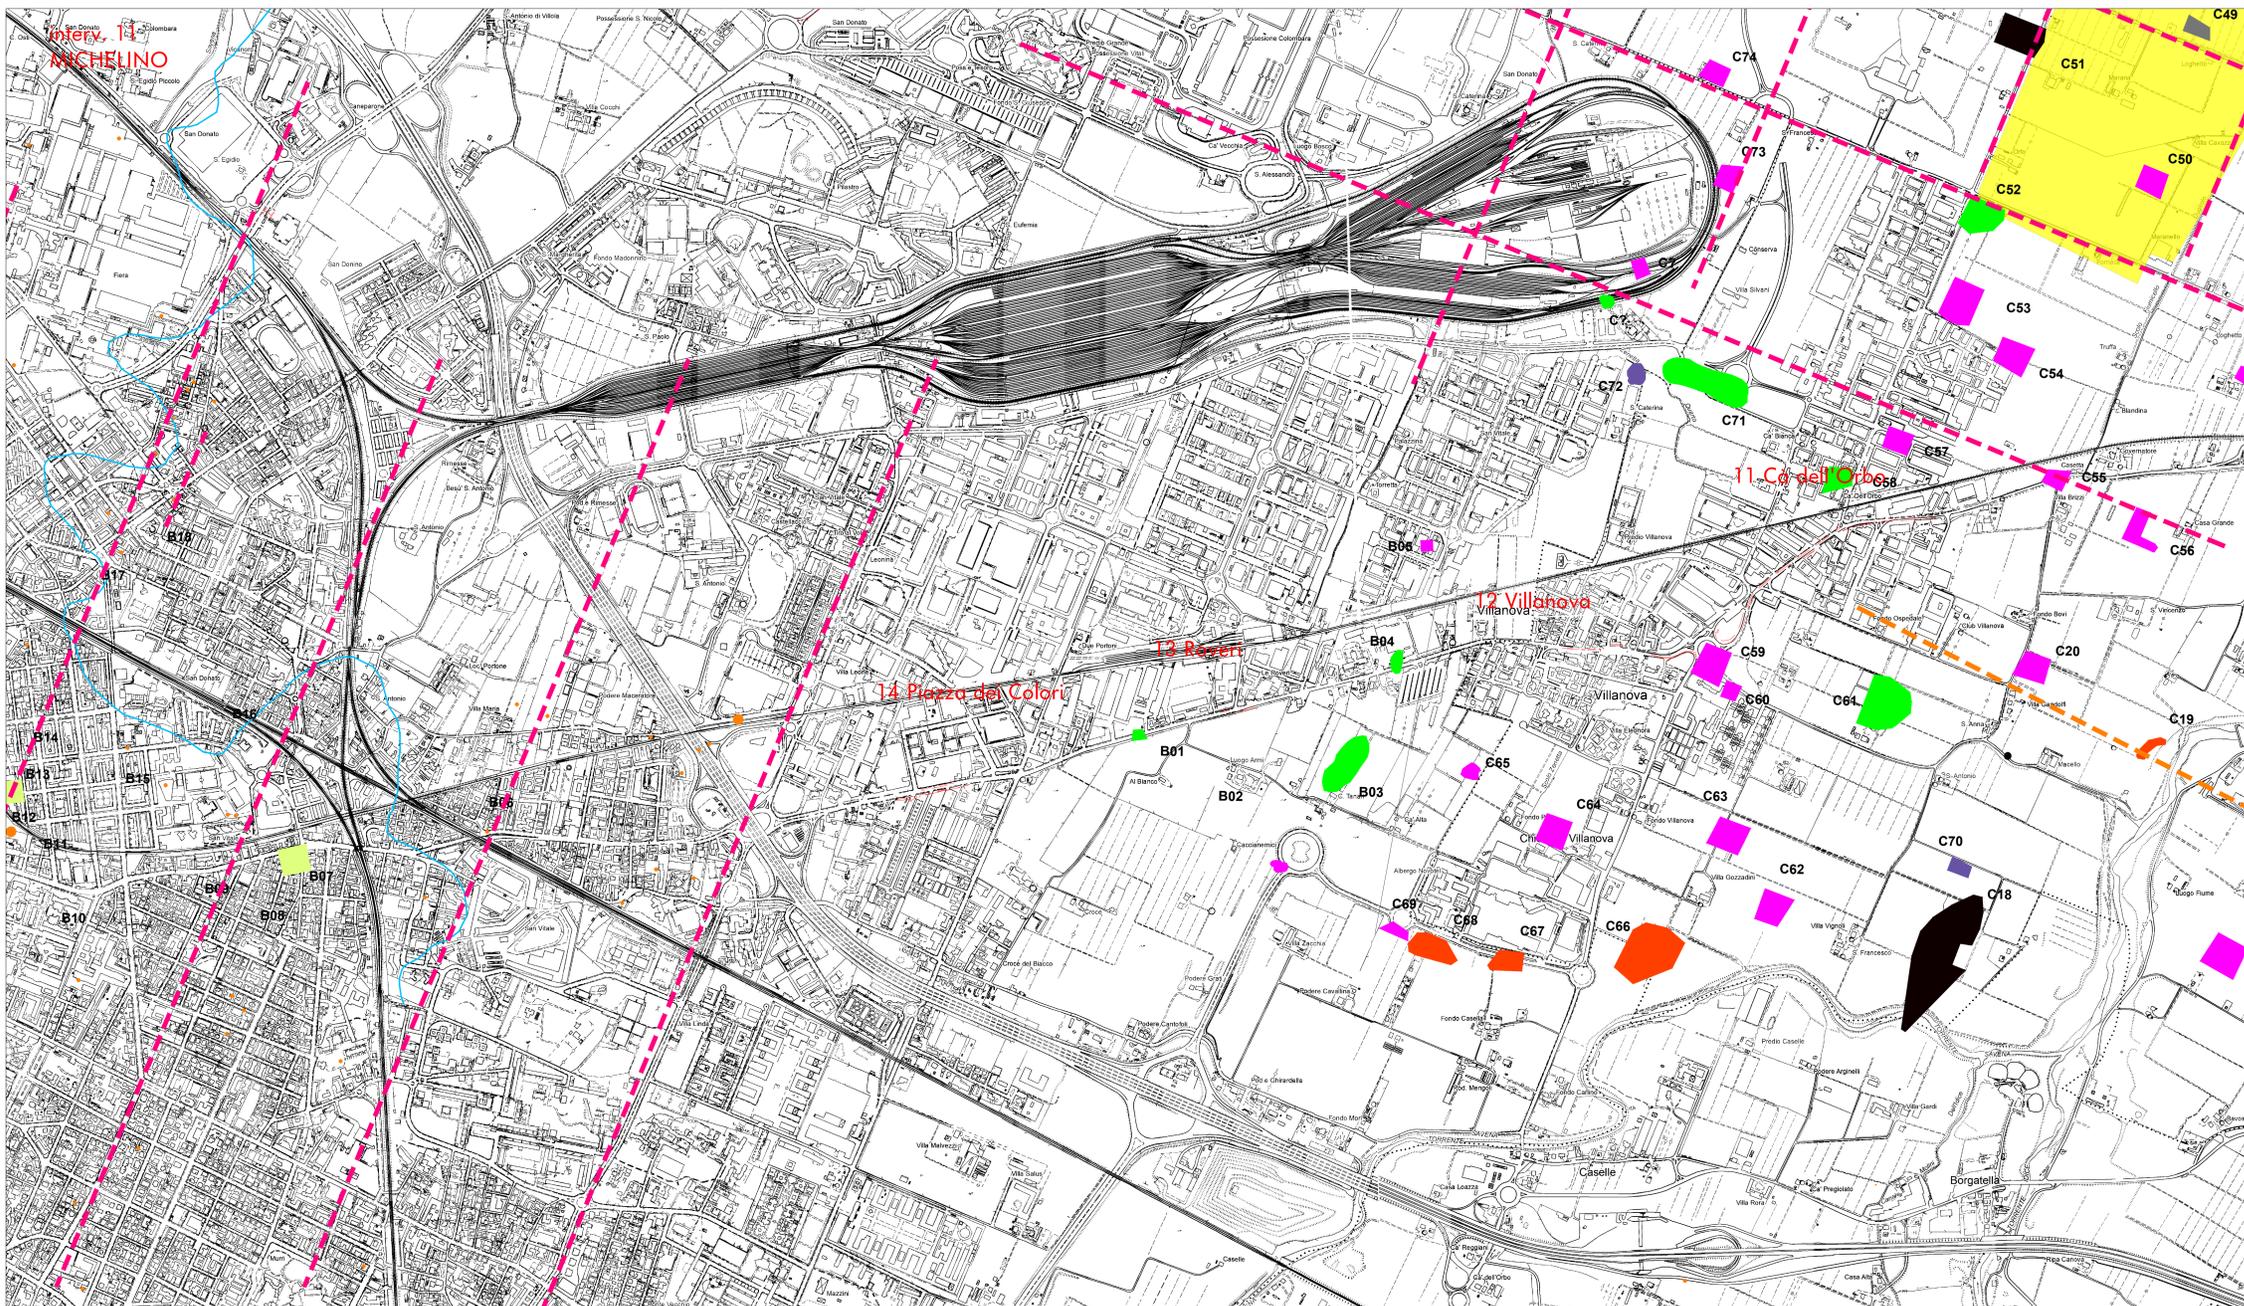

CITTA' METROPOLITANA DI BOLOGNA

Appalto del servizio di architettura ed ingegneria per progettazione di fattibilità tecnico-economica Linea Metrobus direttrice S. Vitale (Bologna - Medicina)

CITTA' METROPOLITANA DI BOLOGNA

PUMS

02.05.04.03

Comuni: Comune di Bologna, Comune di Budrio, Comune di Casalecchio di Reno, Comune di Medicina

PROGETTO DI FATTIBILITA' TECNICA ED ECONOMICA

| | | | |
|---|--|-----------------------------|--|
| DIRETTRICE S. VITALE | | N° ELABORATO | |
| STUDI E INDAGINI PRELIMINARI | | 02.05.04.03 | |
| VERIFICA PREVENTIVA DELL'INTERESSE ARCHEOLOGICO | | SCALA | |
| Carta delle presenze archeologiche note | | 1:8000 | |
| | | NOME FILE | |
| | | 0850P05-02050403-HPL009_E00 | |

| | | | |
|-----------|-------------|----------|----------|
| Emissione | C. Rilascio | S. Esad. | M. Lati |
| Rev. Ed. | Decisione | Stato | Validata |
| 0850P05 | H | PL | E00 |
| DOCUMENTO | | TAVOLA | |
| 009 | | 3 | |

Il Responsabile del progetto e dell'integrazione fra le prestazioni specialistiche

Ing. Simone Randi
Ordine degli Ingegneri della Provincia di Cremona, n. 1418/A

L'Architetto abilitato all'archeologia preventiva

Dott.ssa Chiara Maratini

Il Direttore Tecnico

Ing. Giovanni Anciano
Ordine degli Ingegneri della Provincia di Roma, n. 21715/A

NET ENGINEERING

Ing. Andrea Spinosa

pds

Questo documento, elaborato da Net Engineering, non può essere riprodotto o comunicato in terzi senza preventiva consenso scritto. Pagina 25 di 41. n. 833 - art. 2075 e sgg. C.C.

Elaborato allegato al Documento di Valutazione Archeologica redatto da dott.ssa Chiara Maratini (Dottore di ricerca, archeologo abilitato all'archeologia preventiva)